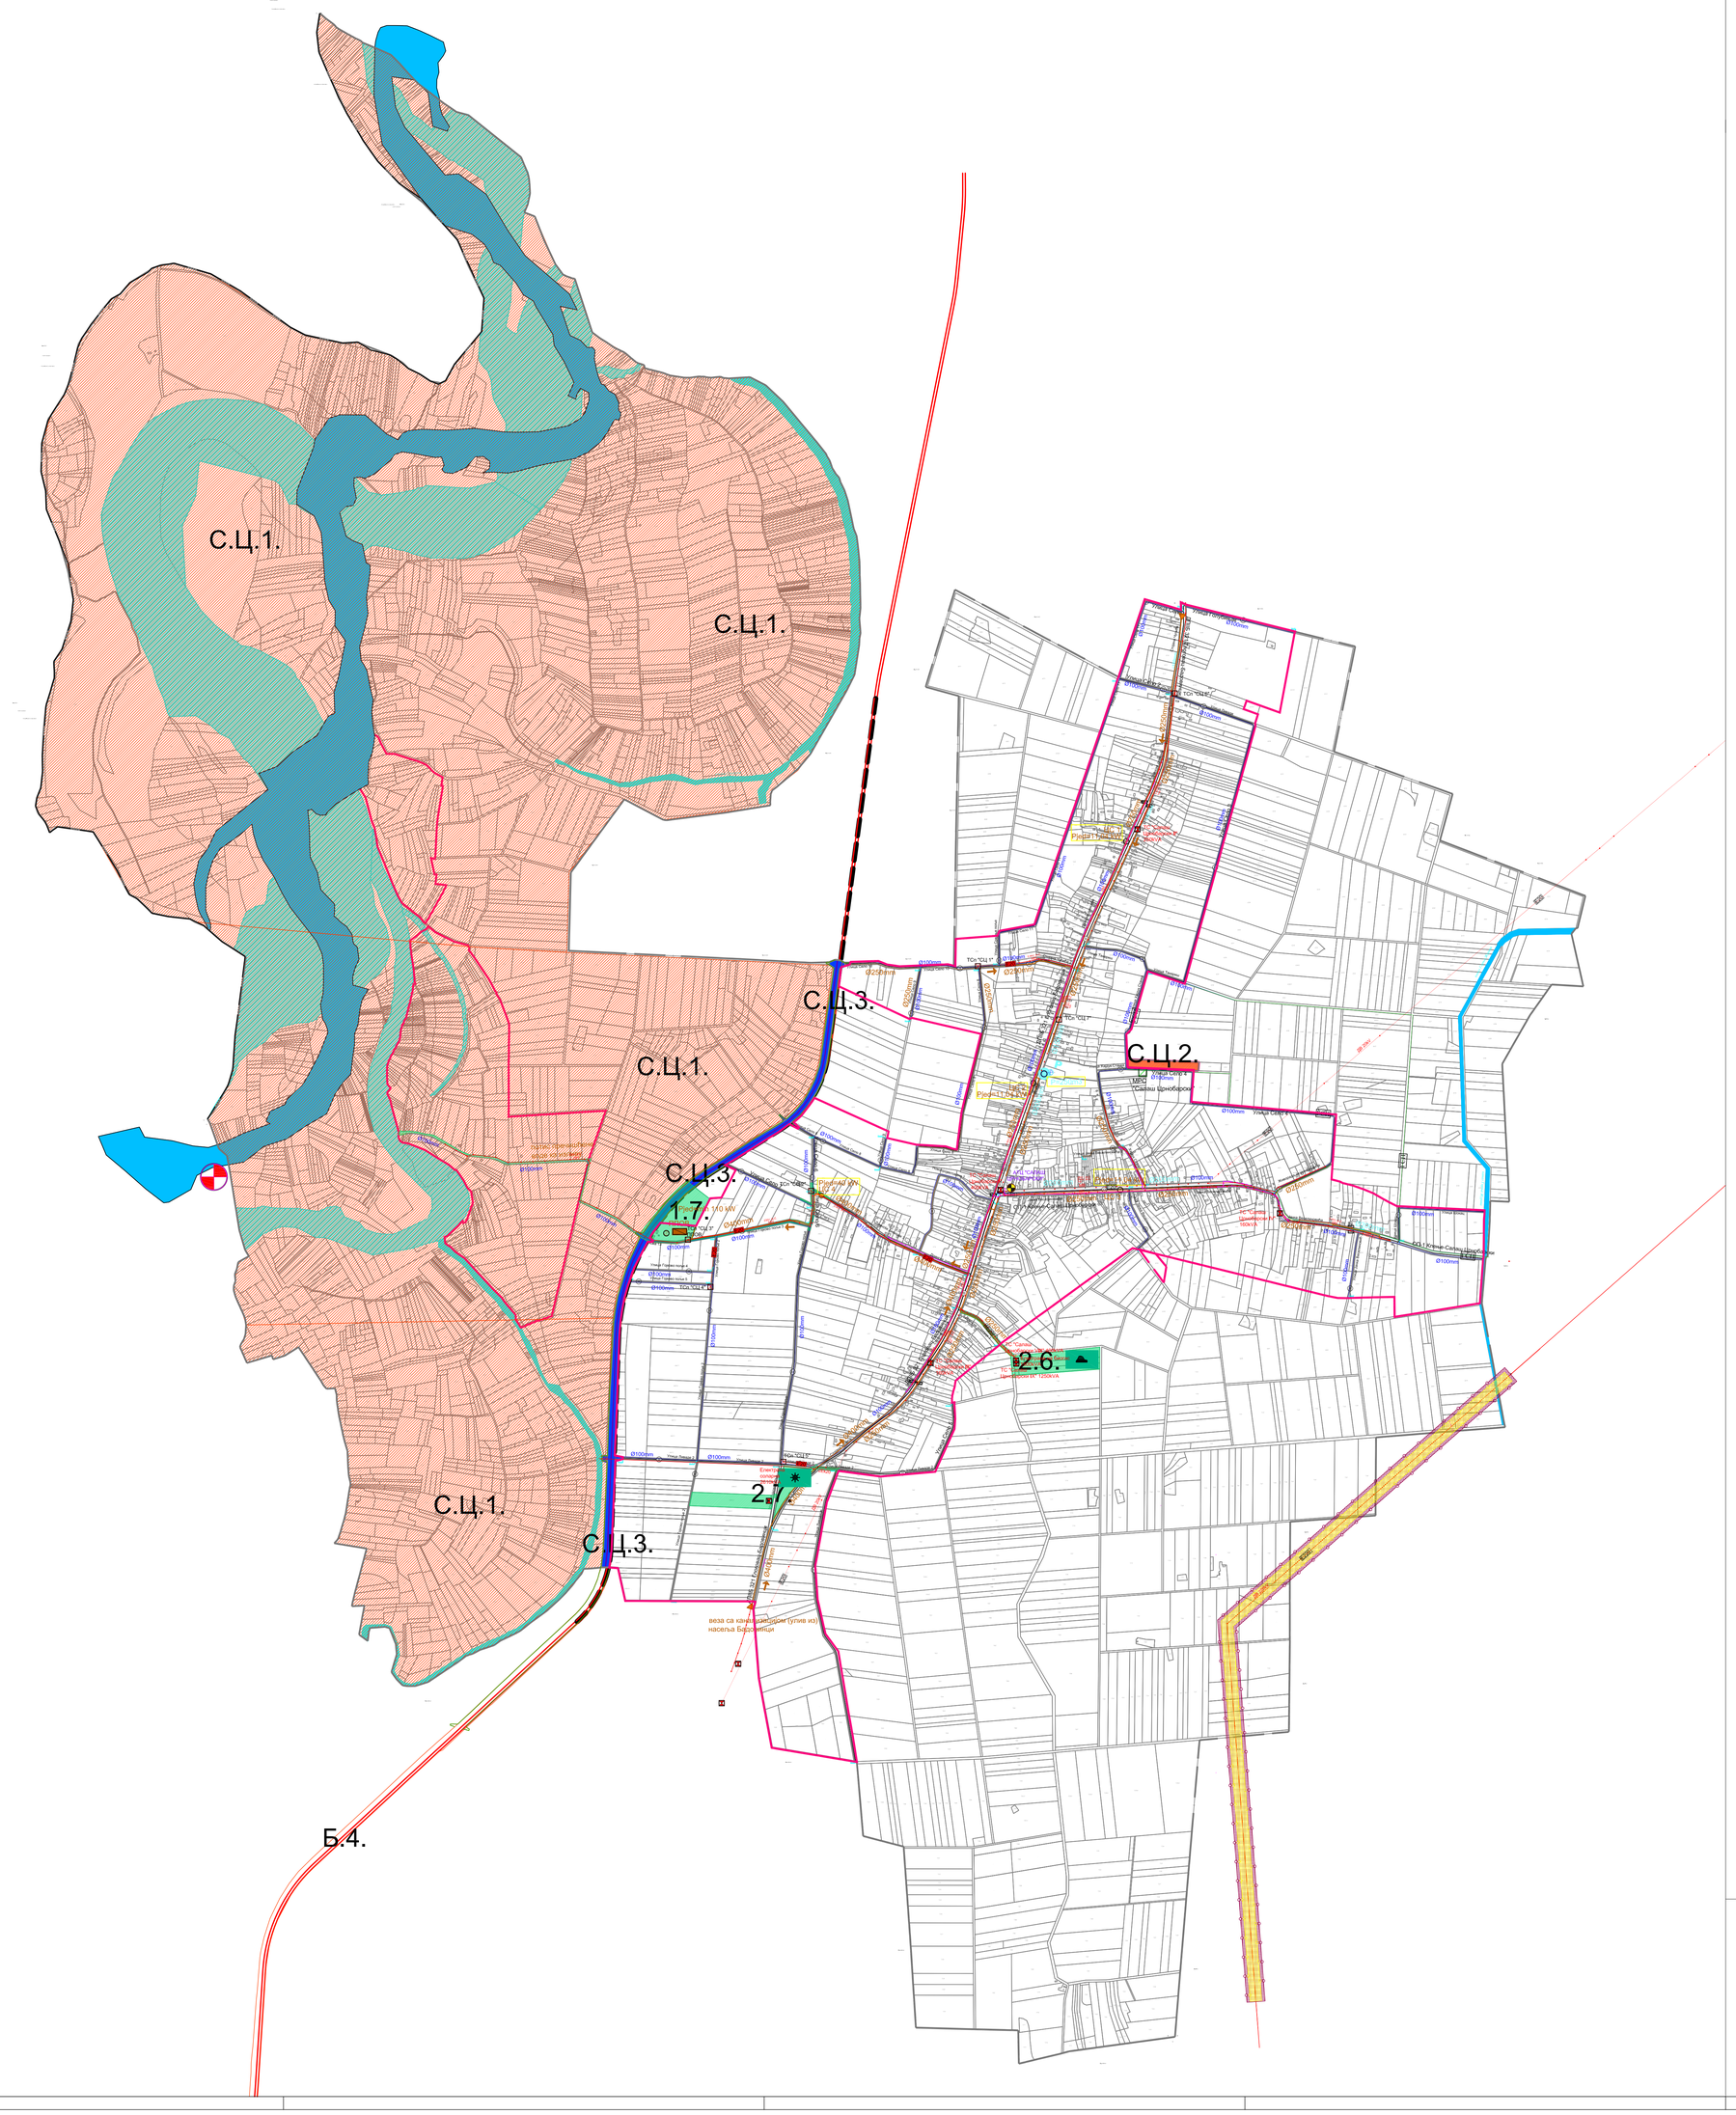


**ЛЕГЕНДА:**

- ДП I реда
- ДП II реда
- општински пут
- некатегорисани пут
- Аутобуско стајалиште
- Пумпна станица
- Железничка пруга и заштитни коридор
- Гранични прелаз

Границе

- Граница зоне
- Граница катастарске парцеле
- Граница грађевинског подручја
- Проширења грађевинског подручја
- Граница катастарске општине
- Граница општине Богатић
- Граница АП Војводина
- Државна граница
- Стечена обавеза: граница планског документа
- БП Планирана израда планског документа
- Регулација

**ОБЈЕКТИ ХИДРОТЕХНИЧКЕ ИНФРАСТРУКТУРЕ И ВОДОПРИВРЕДЕ**

- ПВ1 планирана водоводна мрежа-примарни вод
- ПВ2 планирана водоводна мрежа-секундарни вод
- планирани резервоар за воду
- планирана црпна станица
- ПК1 планирана канализациона мрежа-примарни вод
- планирана канализациона мрежа-потисни вод
- постојећа канализациона мрежа-потисни вод од насеља Богатић до ПЦС "Цвна Барат"
- планирани фекални црпни станица на колекторима у насељима
- планирано постројење за пречишћавање отпадних вода
- постојећи водопривредни канали
- планирани водопривредни канали обавезна израда (ПГР, ПДР)
- постојећи одбамбени насип и обалоутврда

**ЕЛЕКТРОЕНЕРГЕТСКИ ОБЈЕКТИ**

- E220 Далековод 220kV постојећи, оријентационо
- E110 Далековод 110kV постојећи, оријентационо
- E20 Далековод 20kV постојећи, оријентационо
- E10/35 Далековод 35kV постојећи, под напоном 10kV
- MB Мешовити вод (20+0,4)kV постојећи оријентационо
- E20 Подземни ел.вод, каблови 20kV, постојећи
- 1kV Ваздушна мрежа 0,4kV постојећа, оријентационо
- AC OC Тип проводника ваздушног електро вода
- Стубови ваздушне електро мреже, оријентационо
- Трафостанице 20/0,4kV, постојећа
- Електрана на биомасу, постојећа
- Соларна електрана, постојећа
- Могућа локација за хидроелектрану (даља планска разрада)
- Заштитни појас електроенергетског објекта у складу са Законом о енергетици, (осим за водове 20kV)
- Непосредни заштитни појас електроенергетског објекта дефинисан планом (осим за водове 20kV)
- Далековод 20kV или мешовити вод (20+0,4)kV планиран, оријентационо
- ТС Трафостанице 20/.4kV, планирана (предлог позиције)

**ТЕЛЕКОМУНИКАЦИОНИ ОБЈЕКТИ**

- Подземни телекомуникациони каблови, постојећи (бакарни, оптички, спојни) са дубинама полагања и планирани Тк каблови у заједничком рову
- Телефонска централа
- Мултисервисни приступни чвор постојећи
- Мултисервисни приступни чвор планиран
- Базна станица мобилне телефоније, постојећа, по подацима оператера
- Тк извод на бетонском стубу и на стубиву, постојећи

**ОБЈЕКТИ ПЛАНИРАНЕ ГАСОВОДНЕ МРЕЖЕ**

- Х 110 Подземни гасовод max 16bar, (коридор)
- МРС Насељска мернорегулациона станица max16bar/max4bar

**Одобрења Сектора за геологију и рударство при Министарству рударства и енергетике РС:**

- истражна поља за термалну и термоминералну воду
- експлоатациона поља за термалну, термоминералну и питну воду
- оверене резерве - изворишта пићића и термалне воде


15000 Шабац, Краља Петра I
Тел. 015/355-588 fax 015/349-654
office@set.rs
КОНСАЛТИНГ ПЛАНИРАЊЕ ПРОЈЕКТОВАЊЕ ИЗГРАДЊА


одговорни планер:
Славица Ференц,дипл.инж.арх,
ИКС Лиценца 100 0019 03

сарадници:
Драган Павловић, дипл.инж.ел.
Мирослав Мавивић, дипл.инж.грађ.
Филип Богдановић, дипл.инж.саob.

инвеститор:
ОПШТИНА БОГАТИЋ

назив пројекта:
ПРОСТОРНИ ПЛАН ОПШТИНЕ БОГАТИЋ

Уређајна основа насеља С. Црнобарски

контрола:

директор:
Милица Срећковић, дипл.инж.грађ.

врста техничког документа/садржај:
Нацрт плана

децембар 2025.год

цртеж:
План инфраструктурних мрежа и објеката са планом нивелације и регулације

размера:
1:10 000

цртеж бр.:
10/2