


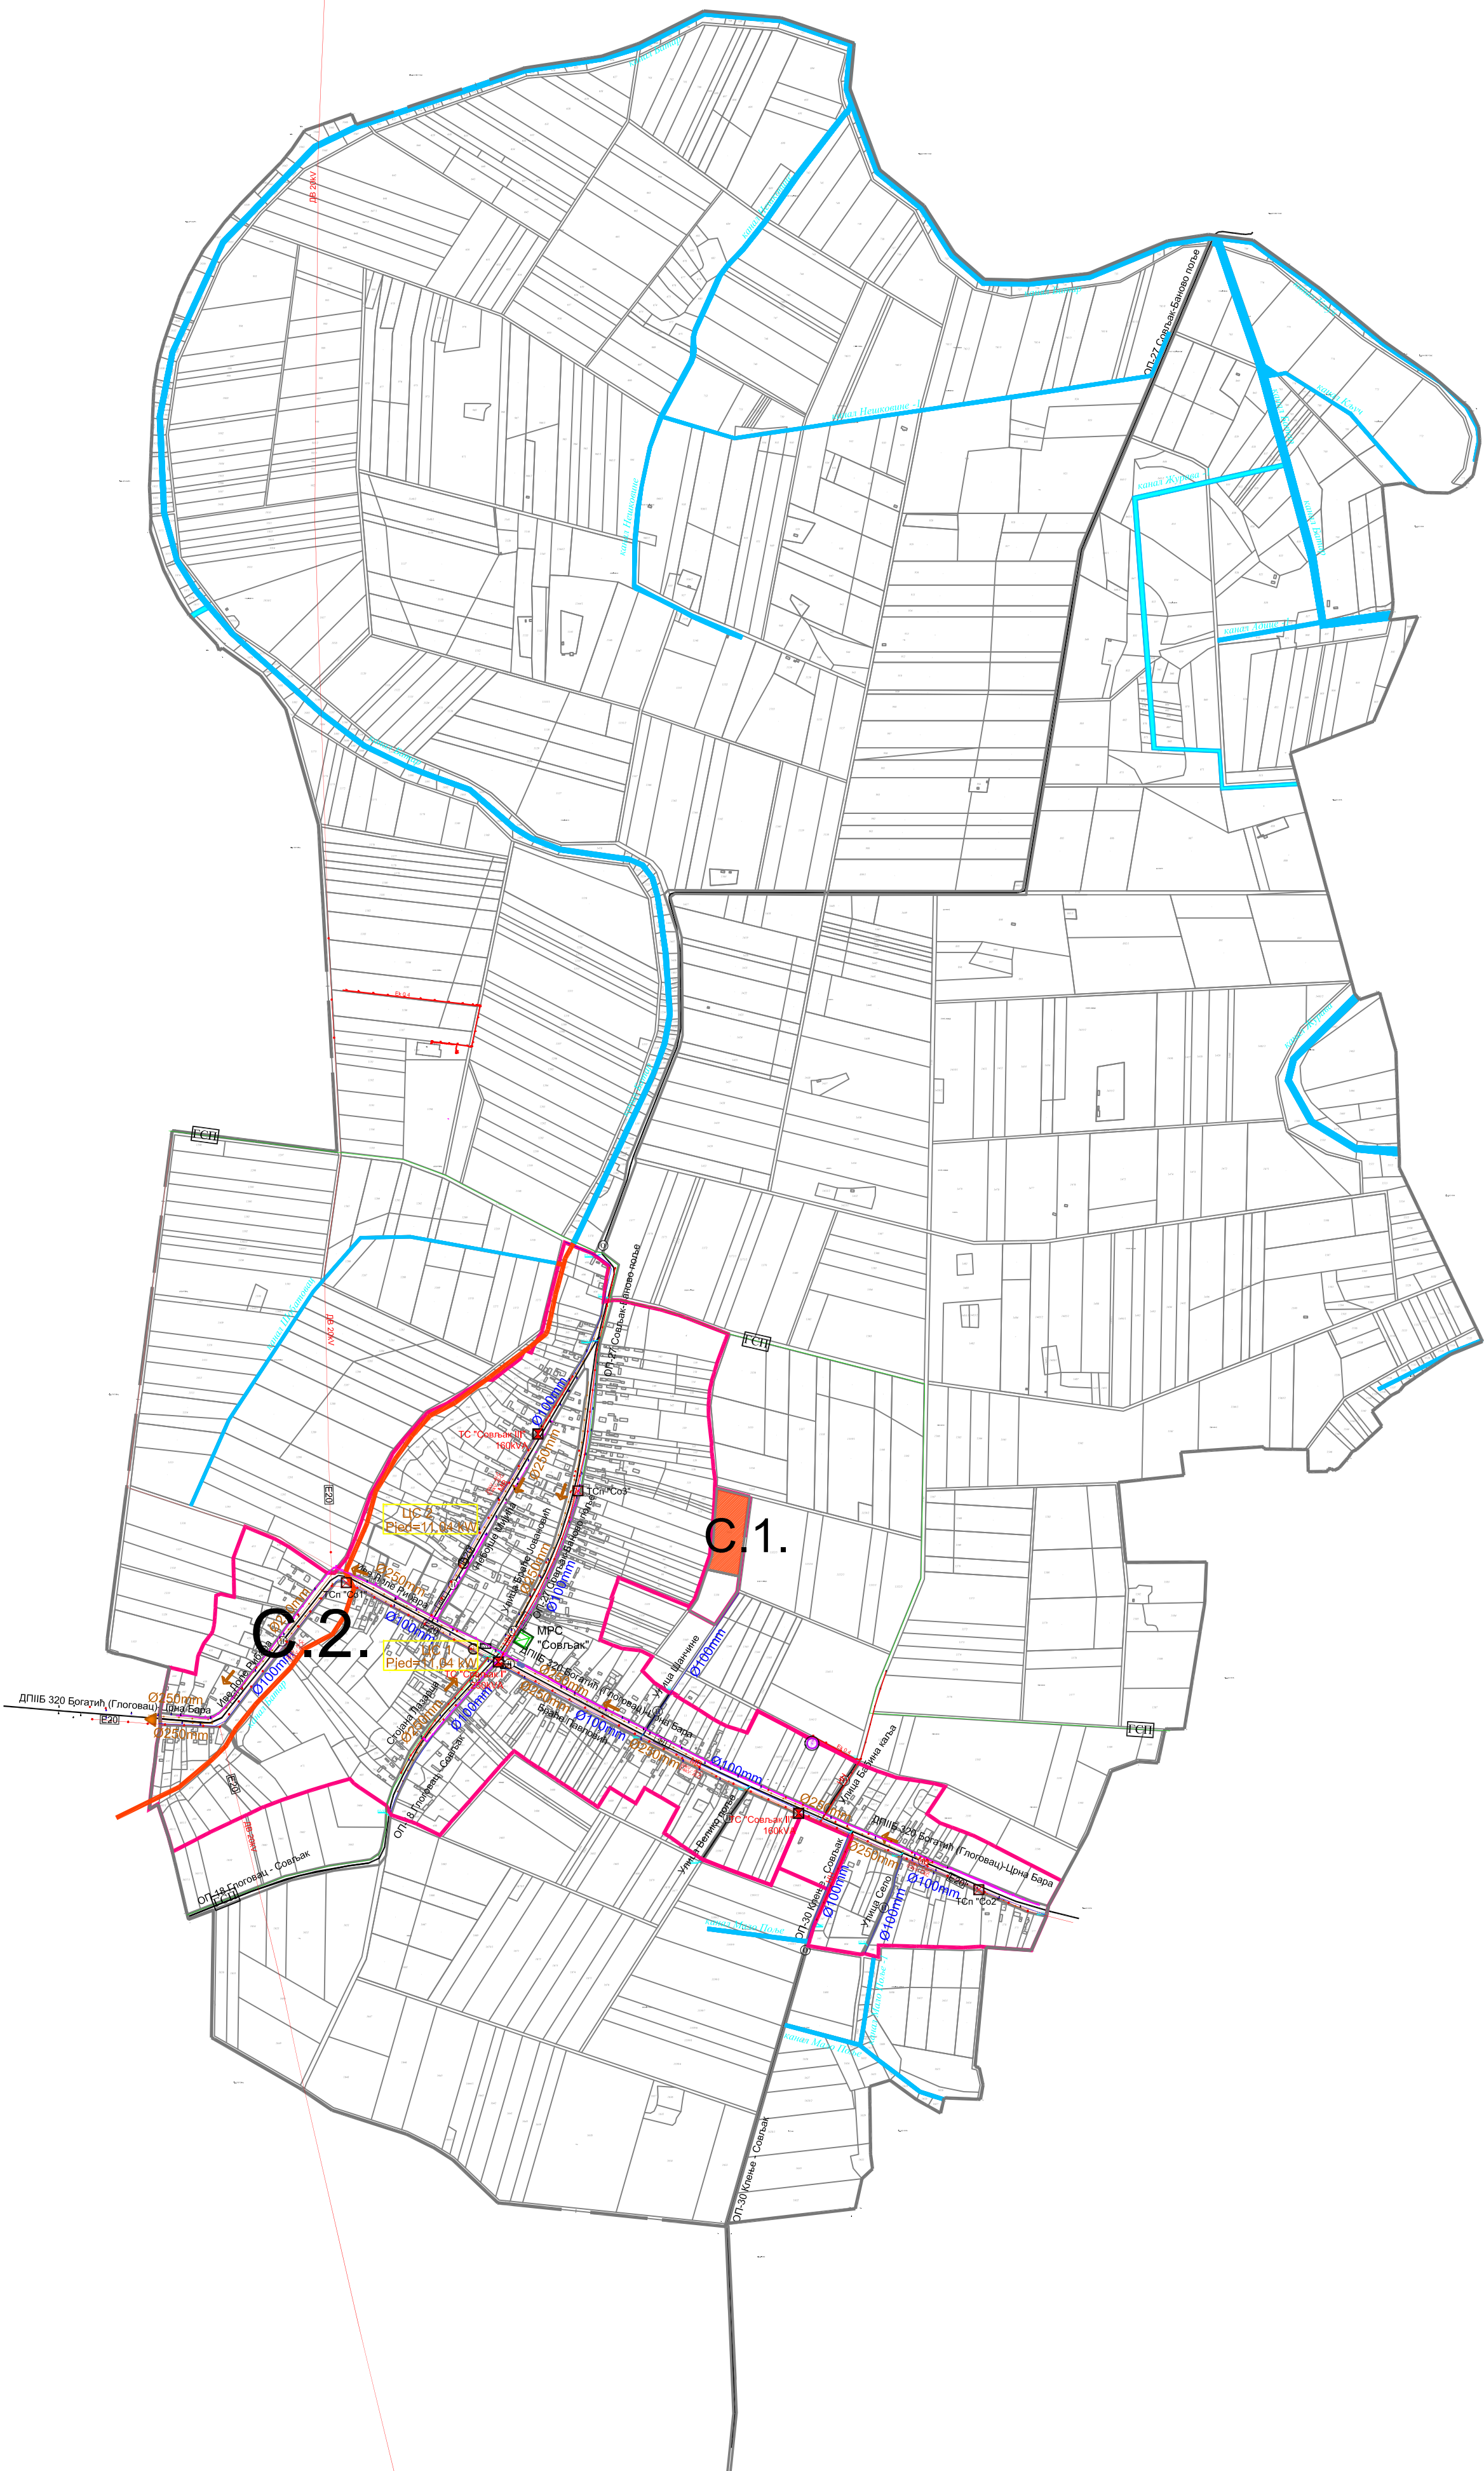

- ЛЕГЕНДА:
- ДП I реда
 - ДП II реда
 - општински пут
 - некатегорисани пут
 - Аутобуско стајалиште
 - Путна станица
 - Железничка пруга и заштитни коридор
 - Гранични прелаз
 - Границе
 - Граница зоне
 - Граница катастарске парцеле
 - Граница грађевинског подручја
 - Проширење грађевинског подручја
 - Граница катастарске општине
 - Граница општине Богатић
 - Граница АП Војводина
 - Државна граница
 - Стечена обавеза: граница планског документа
 - Планирана израда планског документа
 - Регулација
- ОБЈЕКТИ ХИДРОТЕХНИЧКЕ ИНФРАСТРУКТУРЕ И ВОДОПРИВРЕДЕ
- планирана водоводна мрежа-примарни вод
 - планирана водоводна мрежа-секундарни вод
 - планирани резервоар за воду
 - планирана црпна станица
 - планирана канализациона мрежа-примарни вод
 - планирана канализациона мрежа-потисни вод
 - постојећа канализациона мрежа-потисни вод од насеља Богатић до ГИС "Црна Бара"
 - планирана фекална црпна станица на колекторима у насељима
 - постојећи водопроводни канали
 - планирани водопроводни канали
 - постојећи одбрамбени насл и обалоутврда
- ЕЛЕКТРОЕНЕРГЕТСКИ ОБЈЕКТИ
- Далековод 220kV постојећи, оријентационо
 - Далековод 110kV постојећи, оријентационо
 - Далековод 20kV постојећи, оријентационо
 - Далековод 35kV постојећи, под напоном 10kV
 - Мешовити вод (20+0.4kV) постојећи оријентационо
 - Подземни ел. каблови 20kV, постојећи
 - Ваздушна мрежа 0.4kV постојећа, оријентационо
 - Тип проводника ваздушног електро вода
 - Стубови ваздушне електро мреже, оријентационо
 - Трафостаница 20/0.4kV, постојећа
 - Електрана на биомасу, постојећа
 - Соларна електрана, постојећа
 - Заштитни појас електроенергетског објекта у складу са Законом о енергетици, (осим за водове 20kV)
 - Непосредни заштитни појас електроенергетског објекта дефинисан планом (осим за водове 20kV)
 - Далековод 20kV или мешовити вод (20+0.4kV) планирани, оријентационо
 - Трафостаница 20/0.4kV, планирана (предлог позиције)
- ТЕЛЕКОМУНИКАЦИОНИ ОБЈЕКТИ
- Подземни телекомуникациони каблови, постојећи (бакарни, оптички, спојни) са дубинама полагања и планирани Tk каблови у заједничком рову
 - Телефонска централа
 - Мултисервисни приступни чвор постојећи
 - Мултисервисни приступни чвор планирани
 - Базна станица мобилне телефоније, постојећа, по подацима оператора
 - Tk извод на бетонском стубу и на стубићу, постојећи
- ОБЈЕКТИ ПЛАНИРАНЕ ГАСОВОДНЕ МРЕЖЕ
- Подземни гасовод max 16bar, (коридор)
 - Насељска мерорегулациона станица max16bar/max4bar

		15000 Шабач, Браће Недић 1 Tel. 015/355-588 fax 015/349-654 office@set.rs	
КОНСАЛТИНГ ПЛАНИРАЊЕ		ПРОЈЕКТОВАЊЕ ИЗГРАДЊА	
одговорни планер: Славница Ференц, дипл. инж. арх. ИКС Лиценца 100 0019 03		инжењер: ОПШТИНА БОГАТИЋ	
сарднинац: Драган Павловић, дипл. инж. ел. Мирослав Макевић, дипл. инж. грађ. Милица Синђелић, магист. инж. саоб.		назив пројекта: ПРОСТОРНИ ПЛАН ОПШТИНЕ БОГАТИЋ	
		Уређајна основа насеља Совљак	
контрола:		цртеж:	размера:
директор: Милена Срећковић, дипл. инж. грађ.		План инфраструктурних мрежа и објеката са планом нивелације и регулације	
врста пројекте документације датум: Нацрт плана децембар 2025.го.		1:10 000	
		цртеж бр.: 11/2	