


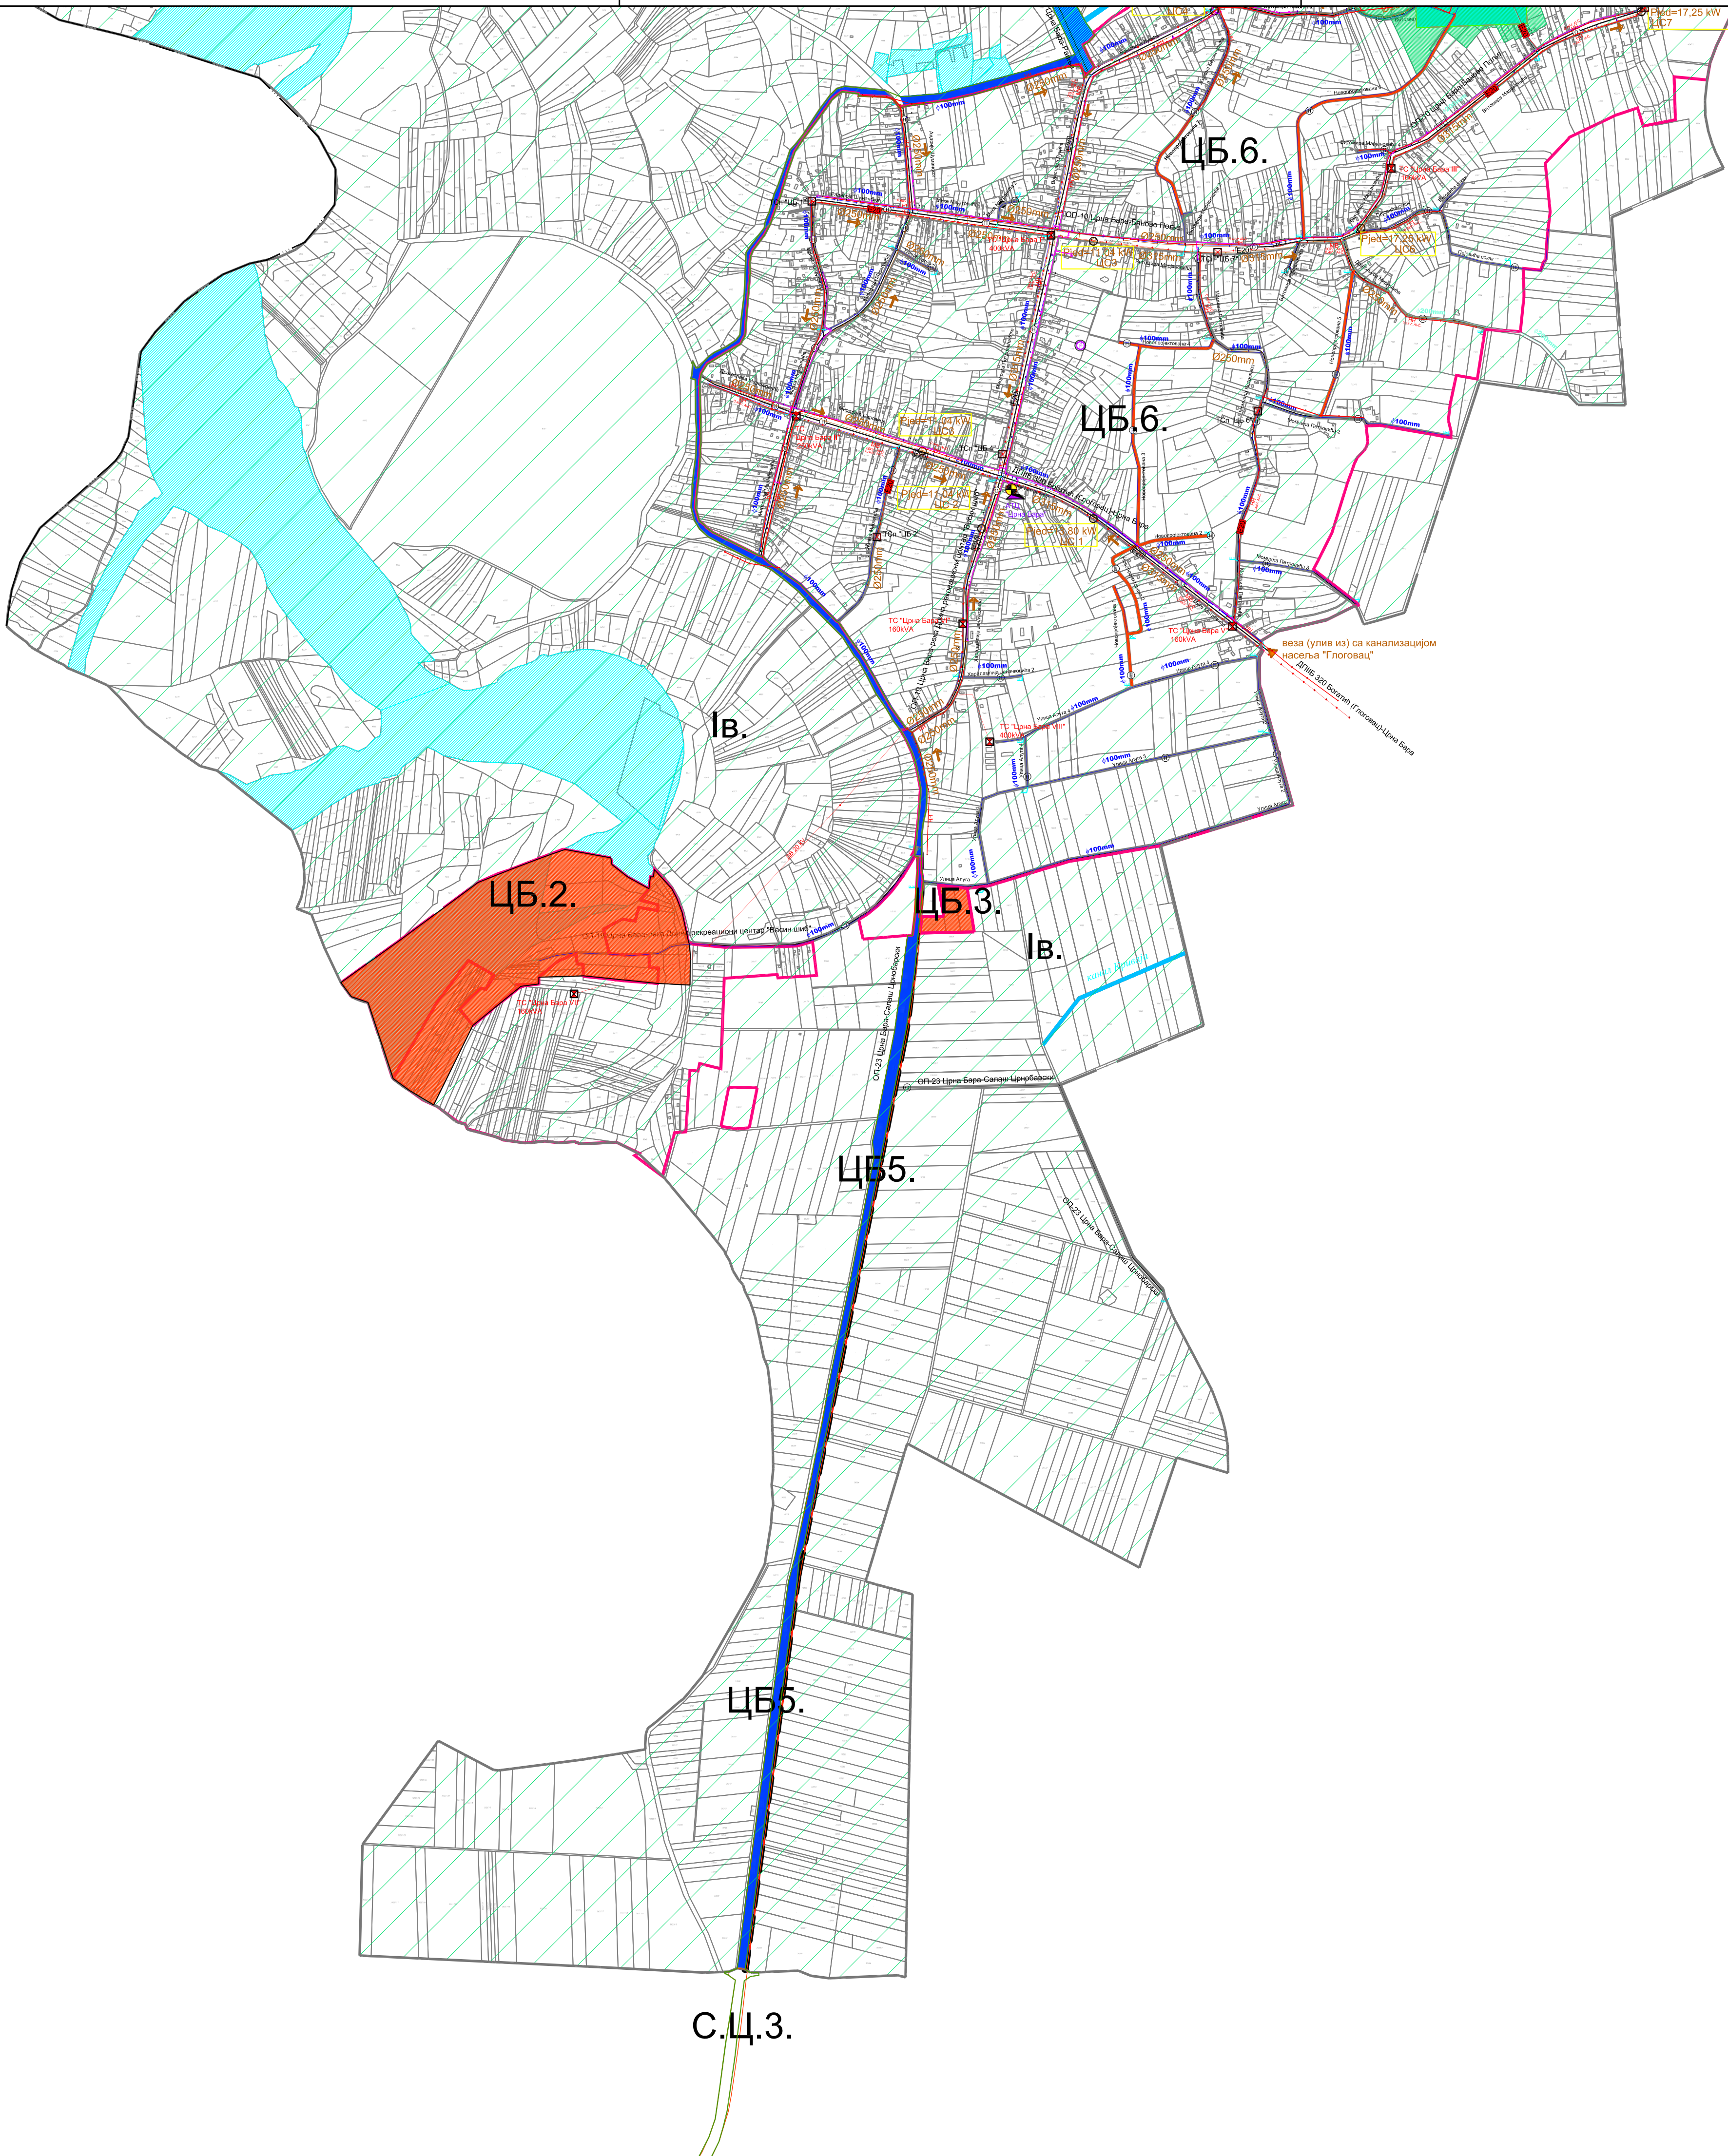

довод потписа из Бogaчича

- ЛЕГЕНДА:**
- ДП I реда
 - ДП II реда
 - општински пут
 - некатегорисан пут
 - Аутобуско стајалиште
 - Путна станица
 - Железничка пруга и заштитни коридор
 - Гранични прелаз
 - Границе
 - Граница зоне
 - Граница катастарске парцеле
 - Граница грађевинског подручја
 - Проширење грађевинског подручја
 - Граница катастарске општине
 - Граница општине Бogaчича
 - Граница АП Вoдoвoднa
 - Државна граница
 - Стечена обавеза: граница планског документа
 - Планирана изградња планског документа
 - Регулација

- ОБЈЕКТИ ХИДРОТЕХНИЧКЕ ИНФРАСТРУКТУРЕ И ВОДОПРИВРЕДЕ**
- планирана водоводна мрежа-примарни вод
 - планирана водоводна мрежа-секундарни вод
 - планирани резервоар за воду
 - планирана црпна станица
 - планирано постројење за прераду воде
 - планирана бунар
 - ува зона
 - санитарне заштите (зона II)
 - планирана канализациона мрежа-примарни вод
 - планирана канализациона мрежа-потисни вод
 - постојећа канализациона мрежа-потисни вод од насеља Бogaчича до ПЦС "Црна Бара"
 - планирана (централна) фекална црпна станица ПЦС "Црна Бара"
 - планирана Фекална црпна станица на колекторима у насељима
 - планирано постројење за пречишћавање отпадних вода
 - постојећи водопривредни канали
 - планирани водопривредни канали
 - обавезна изградња (ПТР, ПДР)
 - постојећи одбрамбени насип и објекти

- ЕЛЕКТРОЕНЕРГЕТСКИ ОБЈЕКТИ**
- Далековод 220kV постојећи, оријентационо
 - Далековод 110kV постојећи, оријентационо
 - Далековод 20kV постојећи, оријентационо
 - Далековод 35kV постојећи, под напоном 10kV
 - Мешовити вод (20+0.4kV) постојећи оријентационо
 - Подземни ел. каблови 20kV, постојећи
 - Ваздушна мрежа 0.4kV постојећа, оријентационо
 - Тип проводника ваздушног електро вода
 - Стубови ваздушне електро мреже, оријентационо
 - Трансформација 20/0.4kV, постојећа
 - Електрана на биомасу, постојећа
 - Соларна електрана, постојећа
 - Заштитни појас електроенергетског објекта у складу са Законом о енергетици, (осим за водове 20kV)
 - Некласификовани заштитни појас електроенергетског објекта референтни планом (осим за водове 20kV)
 - Далековод 20kV или мешовити вод (20+0.4kV) планирани, оријентационо
 - Трансформација 20/4kV, планирана (предлог позиције)

- ТЕЛЕКОМУНИКАЦИОНИ ОБЈЕКТИ**
- Подземни телекомуникациони каблови, постојећи (бакарни, оптички, ступови) са дубинама полагања и површним Tk кабловима у зградском року
 - Телефонска централа
 - Мултифункционални приступни чвор постојећи
 - Мултифункционални приступни чвор планирани
 - База станица мобилне телефоније, постојећа
 - Тк извод, стуб ваздушне Tk мреже оријентационо

- ОБЈЕКТИ ПЛАНИРАНЕ ГАСОВОДНЕ МРЕЖЕ**
- Подземни гасовод max 16bar, (коридор)
 - Населска мерорегулациона станица max16bar/max4bar

- Одобрена Сектора за геополитику и рударство при Министарству рударства и енергетике РС**
- истражена поља за термалну и термоминералну воду
 - експлоатациона поља за термалну, термоминералну и питку воду
 - оверене резерве - изворишта пићаће и термалне воде

		15000 Шабац, Браће Недић 1 Тел. 015/355-588 факс 015/349-654 office@sef.rs	
КОНСАЛТИНГ ПЛАНИРАЊЕ		ПРОЈЕКТОВАЊЕ ИЗГРАДЊА	
Одговорни планер: Славица Ференц, дипл. инж. арх. НИС Лиценца 100 0019 03		Известитор: ОПШТИНА БОГАЧИЋ	
Заступник: Драган Павловић, дипл. инж. ел. Миролас Манакић, дипл. инж. грађ. Филип Богдановић, магист. инж. саб.		назив пројекта: ПРОСТОРНИ ПЛАН ОПШТИНЕ БОГАЧИЋ	
Уређујућа основа насеља Црна Бара		Уређујућа основа насеља Црна Бара	
контрола:		цртеж:	
директор: Милена Срећковић, дипл. инж. грађ.		План инфраструктурних мрежа и објеката са планом нивелације и регулације	
вредност пројекта документације датум: Надир план		Јануар 2025. год.	
		1:10 000	
		цртеж бр.: 13/2 Б	