


ЛИСТ 1
ЛИСТ 2

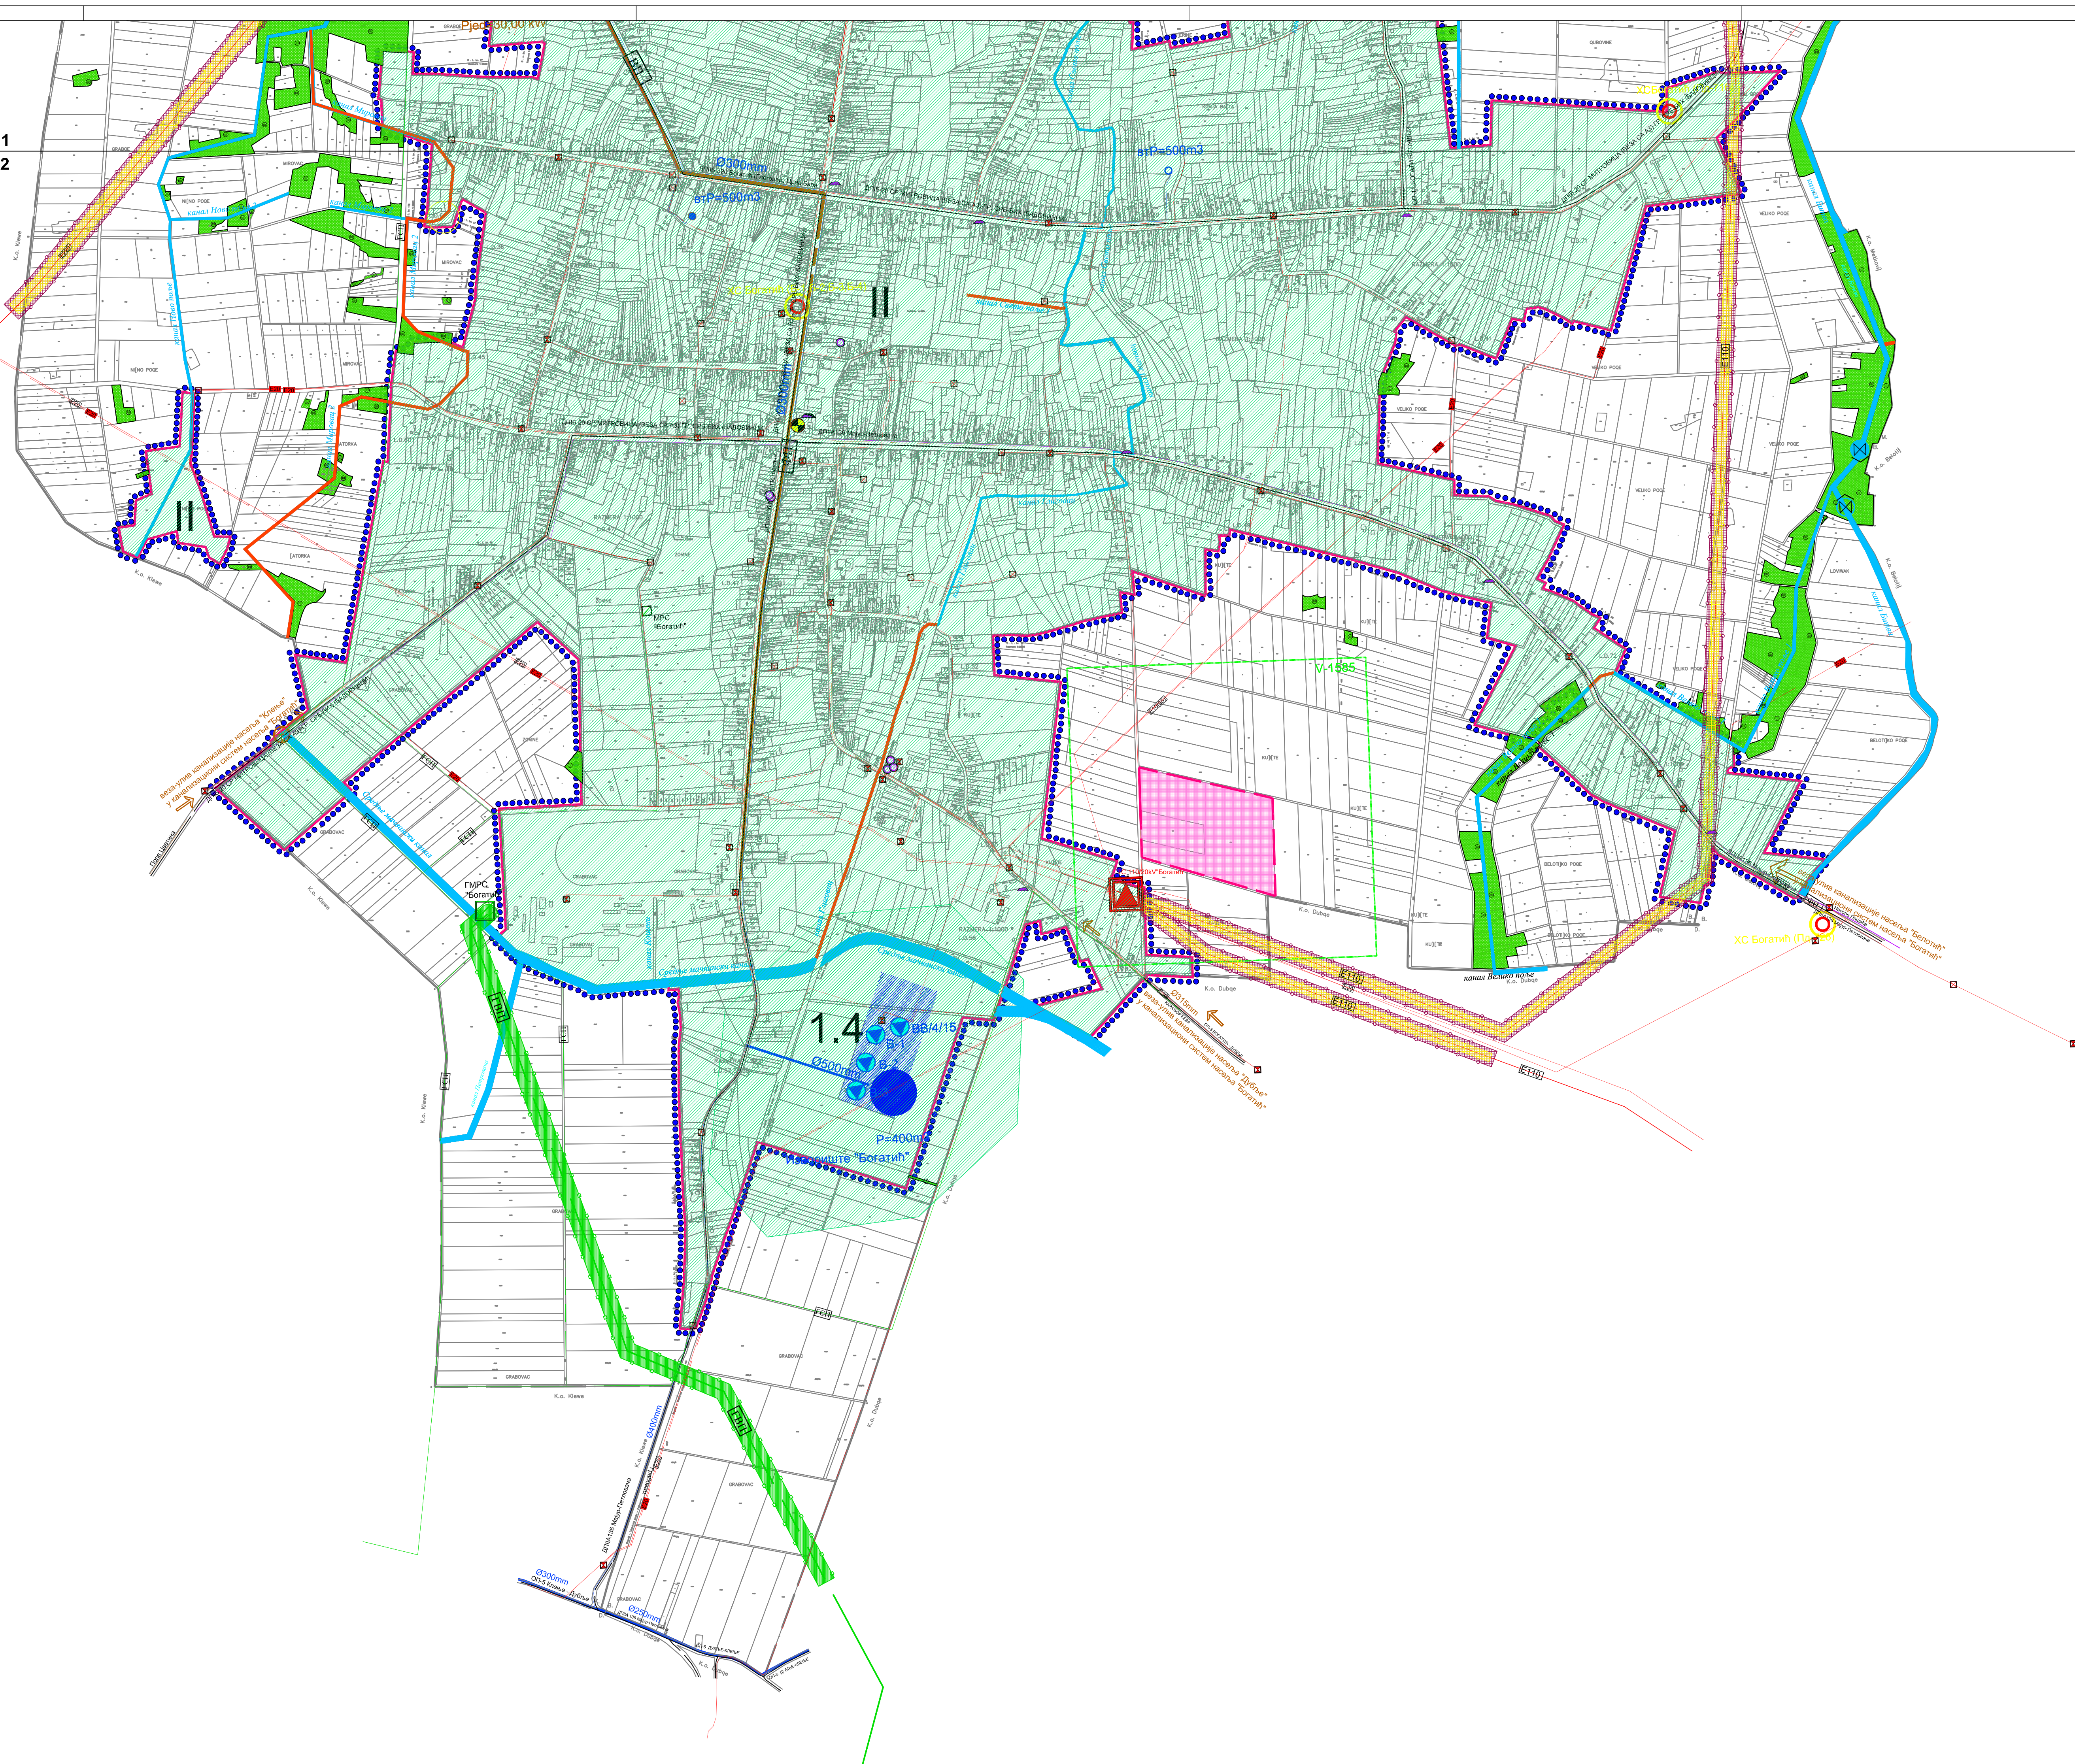

- [illegible]

ОБЈЕКТИ ХИДРОТЕХНИЧКЕ ИНФРАСТРУКТУРЕ И ВОДОПРИВРЕДА

-  планирана водообвдна мрежа-приврзани вод
-  планирана водообвдна мрежа-неприврзани вод
-  планиране резервоар за воду
-  планирана црна станица
-  планирана канализациона мрежа-приврзани вод
-  планирана канализациона мрежа-отплатени вод
-  постројка канализациона мрежа-отплата вод од населба Београд и ГП "Јуна Браќа"
-  планирана фекална црна станица на којоветорима у насељима
-  постројење водопроведних канала
-  планиран водопроведни канали
-  обавезна народа (ГПР, ГДР)
-  постројење одобрањених маси и обновителства

ЭЛЕКТРОЭНЕРГЕТИЧЕСКИЕ ОБЪЕКТЫ

- | | |
|--|---|
| | Давилок 220V, постојано, ориентационо |
| | Давилок 110V, постојано, ориентационо |
| | Давилок 220V, постојано, ориентационо |
| | Давилок 330V, постојано, под напоном 10kV |
| | Поземни ел. каблови 220V, постојано |
| | Поземни ел. каблови 220V, ориентационо |
| | Ваздушна мрежа 0.4kV, постојано, ориентационо |
| | Трансформаторска станица 220/4kV, постојано |
| | Трансформаторска станица 110/20kV, планирана за дагување другог трансформатора 31.5MVA |
| | Заштитни појаси електроенергетског објекта и околности: 3. Заштити и енергетски (појаси за ваздух 20kV) |
| | Непознати заштитни појаси електроенергетског објекта дефинисан планом (појаси за ваздух 20kV) |
| | Поземни ел. каблови и ваздушни цев. 220-4kV и више, ориентационо |
| | Поземни ел. кабл (ваздушни) 220V, планиран, ориентационо |
| | Трансформаторска станица 20kV/4kV, планирана (постојећа појава) |

ТЕКОМУНИКАЦИОНИ ОБЈЕКТ

- | | |
|---|---|
|  | Подразина телекомуникацион кабелов, постојат (бакари, оптички, спојни) са дубинама полагања и планирани Тх кабелов у заједничком року |
|  | Телефонска централа |
|  | Мултисервисна приступна чвор постојат |
|  | Мултисервисна приступна чвор планирање |
|  | База станица мобилне телефоније, постојат, по подацима оператора |

ПРОЈЕКТИ ПЛАНИРАНЕ ГАСОВОДНЕ МРЕЖЕ

- | | |
|---|--|
|  | Подземни газосов max 50бар, (коридор, предлог) |
|  | Подземни газосов max 16бар, (коридор, предлог) |
|  | Главна мерно регулациона станица max50/1max16 бар (предлог позиције) |
|  | Населба мерно регулациона станица max16bar/max4 |
|  | Заштитни појас челичног газосова max 50бар |

добрѣња Сектора за геопозиџу и рударство
иништарству рударства и енерџетика РС.

- | | |
|---|--|
| | Истражена поља за термалну и термоминералну воду |
| | Експлоатациона поља за термалну, термоминералну и питку воду |
|  | Својене резерве - изворшта пољаће и термалне воде |