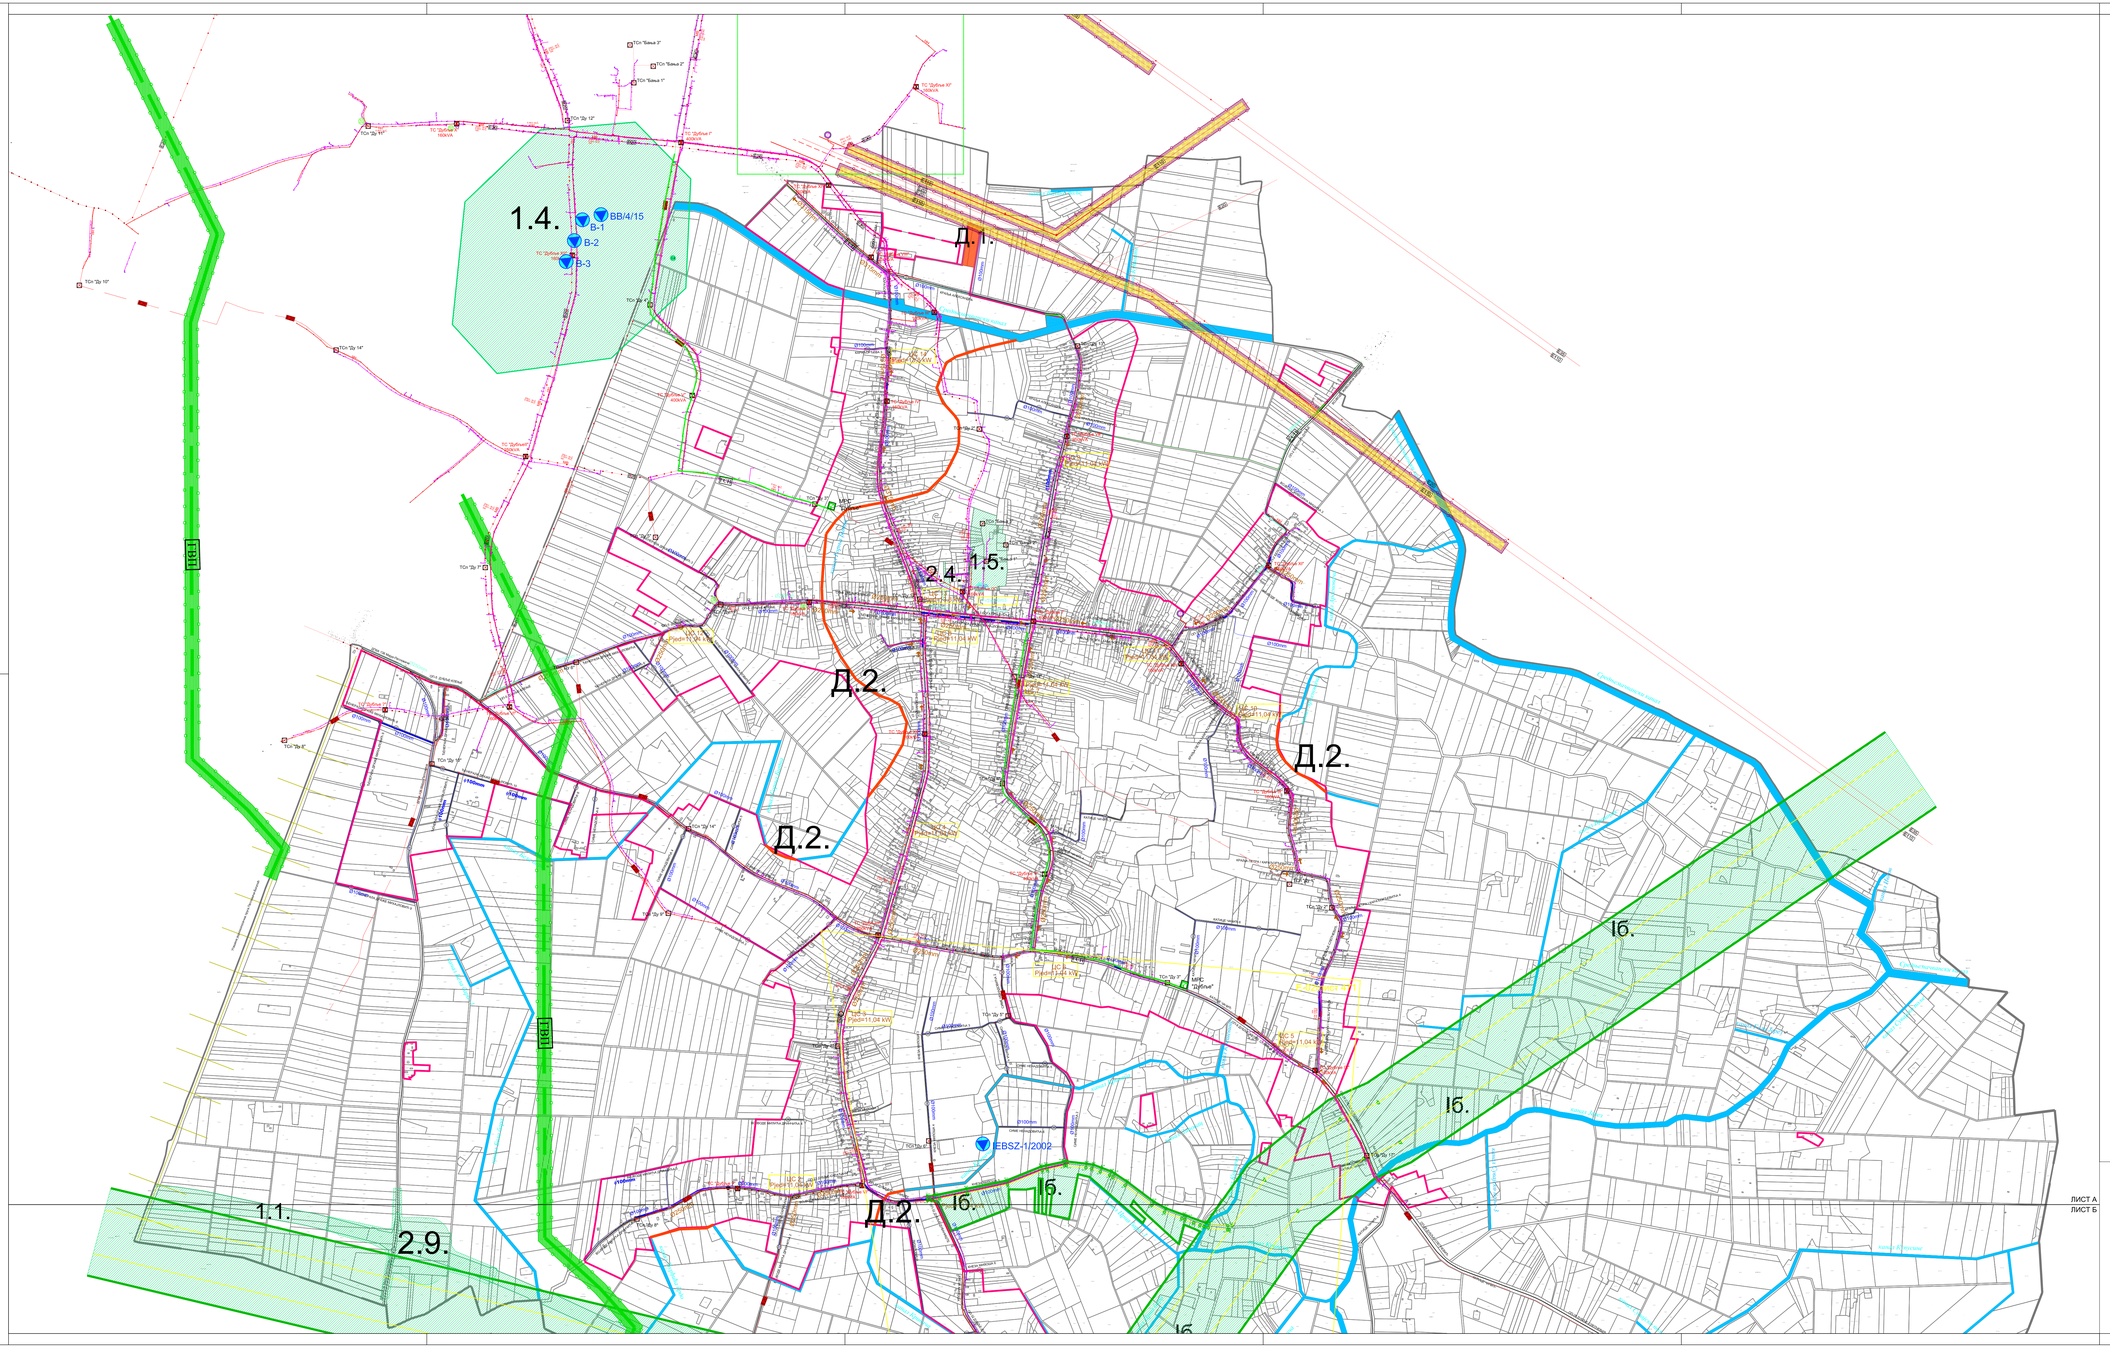

ЛЕГЕНДА:

- ДТ1 ред
- ДТ II ред
- општински пут
- некатегорисани пут
- Аутобуска стајалишта
- Путничка станица
- Железничка пруга и заштитни коридор
- Гранични прелаз

Границе

- Граница зоне
- Граница катастарске парцеле
- Граница грађевинског подручја
- Проширење грађевинског подручја
- Граница катастарске општине
- Граница општине Богатић
- Граница АП Војводина
- Државна граница
- Стечена обавеза: граница планског документа
- БГ Планирана израда планског документа
- Регулација

ОБЈЕКТИ ХИДРОТЕХНИЧКЕ ИНФРАСТРУКТУРЕ И ВОДОПРИВРЕДЕ

- ВГ планирана водоводна мрежа примарни вод
- ВС планирана водоводна мрежа секундарни вод
- планирани резервоар за воду
- планирана црпна станица
- КП планирана канализациона мрежа примарни вод
- планирана канализациона мрежа отпадни вод
- постојећа канализациона мрежа отпадни вод од насеља Богатић до ПЦС "Црна Бара"
- планирани фекални црпни станици на колектору у насељима
- постојећи водоводни канали
- планирани водоводни канали обавезна израда ГУП, ПДР
- постојећи одбрамбени насип и обалоутврда

ЕЛЕКТРОЕНЕРГЕТСКИ ОБЈЕКТИ

- 220 Далековод 220kV постојећи, оријентационо
- 110 Далековод 110kV постојећи, оријентационо
- 20 Далековод 20kV постојећи, оријентационо
- 10 Далековод 30kV постојећи, под напоном 10kV
- КВ Мешовити вод (ДО+К)kV постојећи оријентационо
- 20 Подземни ел.ен. каблови 20kV, постојећи
- Ваздушна мрежа 0,4kV постојећи, оријентационо
- Тип проводника ваздушног електро вода
- Стубови ваздушне електро мреже, оријентационо
- Трафостаница 20/0,4kV, постојећа
- Електрана на биомасу, постојећа
- Соларна електрана, постојећа
- Заштитни појас електроенергетског објекта у складу са Законом о енергетици, (осим за водове 20kV)
- Непосредни заштитни појас електроенергетског објекта дефинисан планом (осим за водове 20kV)
- Далековод 20kV или мешовити вод (20+0,4)kV планиран, оријентационо
- ТС Трафостаница 20/0,4kV, планирана (средњег полиђа)

ТЕЛЕКОМУНИКАЦИОНИ ОБЈЕКТИ

- Подземни телекомуникациони каблови, постојећи (бакарни, оптички, спојни) са дубинама полагања и планирани Тк каблови у зафрсимском реду
- Телефонска централа
- Мултисервисни приступни чвор постојећи
- Мултисервисни приступни чвор планирани
- Базна станица мобилне телефоније, постојећа, по подацима оператора
- Тк кавез на бетонском стубу и на стубету, постојећи

ОБЈЕКТИ ПЛАНИРАНЕ ГАСОВОДНЕ МРЕЖЕ

- ГВП Подземни гасовод max 50bar, (коридор)
- ГТП Подземни гасовод max 16bar, (коридор)
- МРС Месна мерно-регулациона станица max16bar/max6bar
- Заштитни појас гасовода до 50bar складу са Законом о енергетици
- Гранична детаљне разраде ИЗ ПППГН Дрвни ток
- Граница обухвата ИЗ ПППГН Дрвни ток

Одобрења Сектора за геологију у рударство при Министарству рударства и енергетике РС:

- истражна поља за термалну и термоминералну воду
- експлоатациона поља за термалну, термоминералну и питну воду
- оверене резерве - експлоатне резерве и термалне воде

15000 Шабац, Краља Петра I 1
Тел. 015/355-588 fax 015/349-654
office@set.rs
КОНСАЛТИНГ ПЛАНИРАЊЕ ПРОЈЕКТОВАЊЕ ИЗГРАДЊА

одговорни пројектант: Славица Ференц,дипл.инж.арх. ИКС Лиценца 100 0019 03	инвеститор: ОПШТИНА БОГАТИЋ
сарадници: Дејан Павлović, дипл.инж.ел., Мирослав Манојлović, дипл.инж.грађ., Филип Богдановић, дипл.инж.шум.	назив пројекта: ПРОСТОРНИ ПЛАН ОПШТИНЕ БОГАТИЋ
	Урбанина основа насеља Дубље
контрола:	датум: / размера:
директор: Милица Срећковић, дипл.инж.грађ.	План инфраструктурних мрежа и објеката са планом намјенаштра и регулације 1:10 000
врста техничке документације: Нацрт плана	датум: децембар 2025.год. / шифра: 6/2.А.