


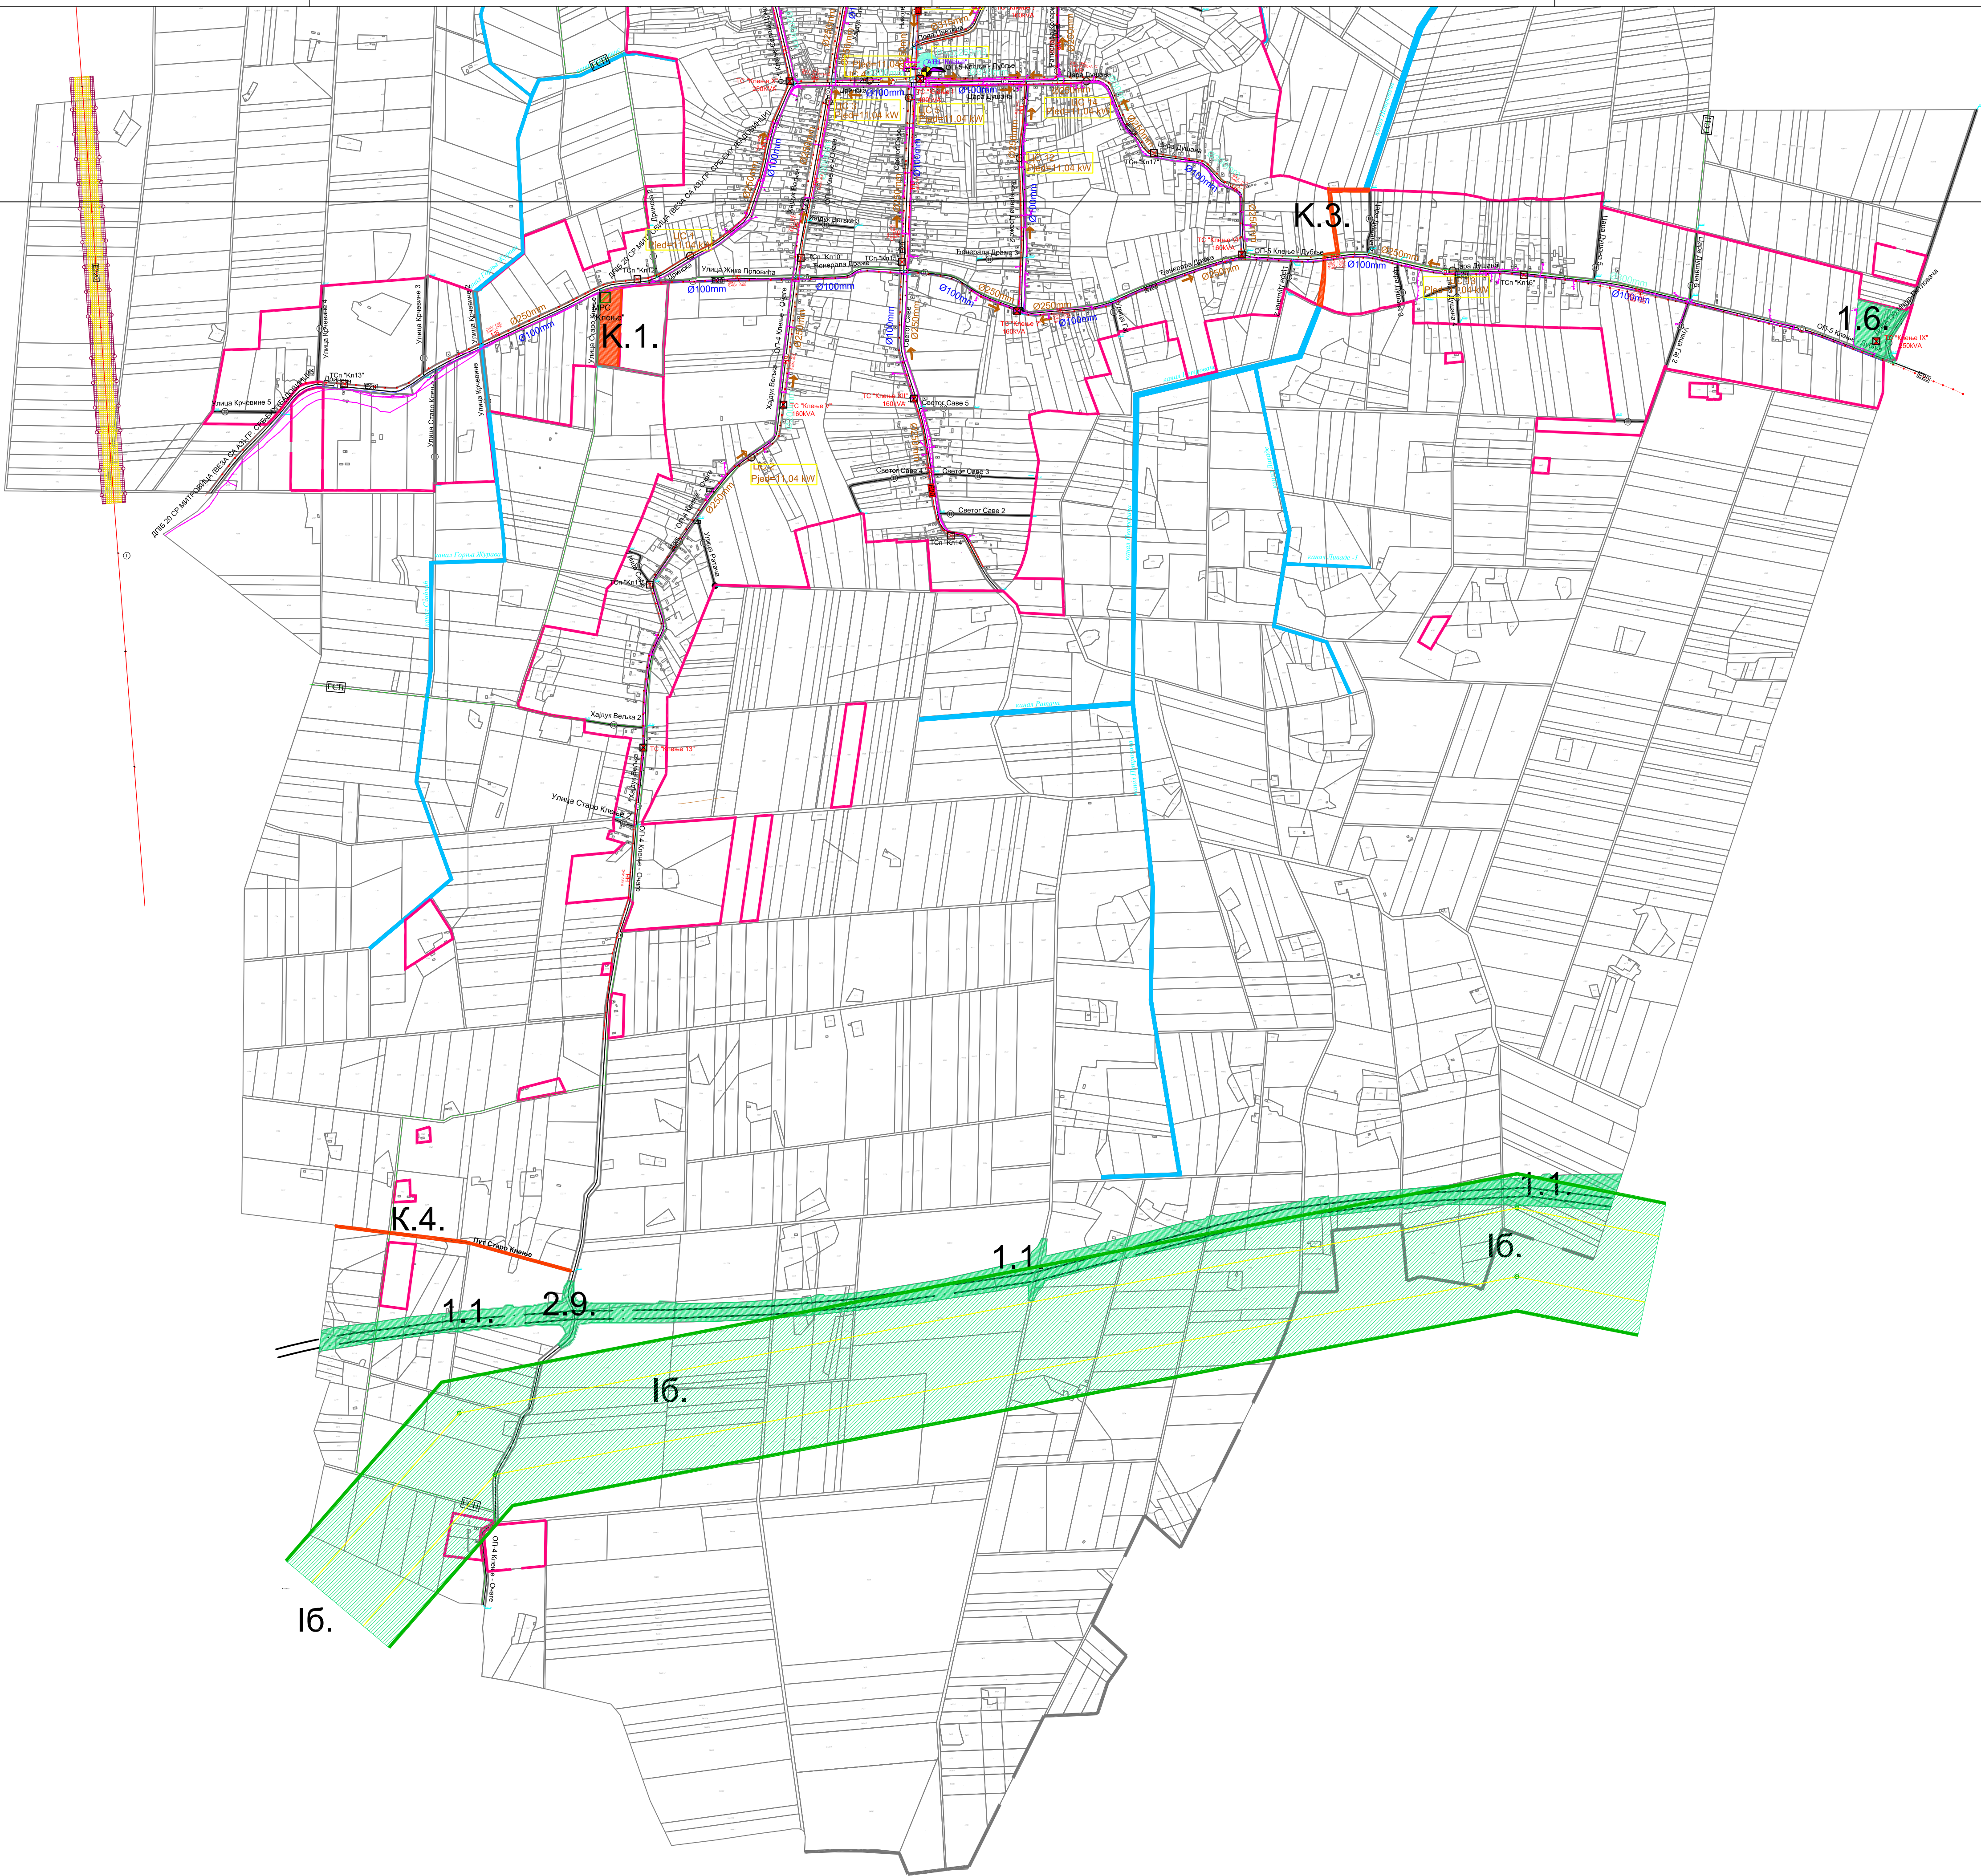

ЛЕГЕНДА:

- ДП I реда
- ДП II реда
- општички пут
- некатегорисан пут

БУУ Аутобуско стајалиште

ПТС Главна станица

Железничка пруга и заштитни коридор

Гранични пролаз

Границе

Граница зоне

Граница катастарске парцеле

Граница грађевинског подручја

Проширење грађевинског подручја

Граница катастарске општине

Граница општине Богатић

Граница АП Врховина

Државна граница

Стечена област: граница планског документа

Планска граница планског документа

Регулација

Објекти хидротехничке инфраструктуре и водопријема

Планска водостокна мрежа-приварни вод

Планска водостокна мрежа-секуларни вод

Планска резервоар за воду

Планска црпна станица

Планска канализациона мрежа-приварни вод

Планска канализациона мрежа-општински вод

Постројење канализациона мрежа-општински вод од намене Богатић до ГДП "Црне Баре"

Планска фекална црпна станица на колекторима у насељима

Постројење водопроводних канала

Планска водопроводна мрежа

Планска водопроводна мрежа (ПДП, ПДП)

Постројење одводних мрежа и објеката

Објекти електроенергетских објеката

Далекосвод 220kV постројења, оријентационо

Далекосвод 110kV постројења, оријентационо

Далекосвод 20kV постројења, оријентационо

Далекосвод 35kV постројења, под напоном 10kV

Масовни вод (20+0.4kV постројења оријентационо)

Подземни ел.м. каблови 20kV, постројења

Ваздушна мрежа 0.4kV постројења, оријентационо

Тип проводника ваздушног електро вода

Службени ваздушни електро мрежа, оријентационо

Трансформатор 200.4kV, постројења

Електрана на биомасу, постројења

Соларна електрана, постројења

Заштитни појас електроенергетског објекта у складу са Законом о енергетици, (осни за водове 20kV)

Непокривени заштитни појас електроенергетског објекта дефинисан планом (осни за водове 20kV)

Далекосвод 20kV или мањих вод (20+0.4kV планска, оријентационо)

Трансформатор 20.4kV, планска (предлог позиције)

ТС

Објекти телекомуникационих објеката

Планска телекомуникациона каблов, постројења (објекти, оптички, оптички са дубинском поставом и планска Тх каблови у заштитном року)

Телефонска централа

Мултифункционални приступни чвор постројења

Базна станица мобилне телефоније, постројења, по подизима оператора

Тх каблов на стубу и на стубу

Објекти планирања гасоводне мреже

Подземни гасовод, макс 16bar, (коридор)

МРС Населбена мерорегулациона станица макс 16bar/макс 4bar

Граница детаљне развоја ИДП ГДП ГДП Јуни то

Граница објекта ИДП ГДП ГДП Јуни то

Одобрења Сектора за геолозију и рударство при Министарству рударства и енергетике РС:

истражна поља за термалну и термоминералну воду

експлоатациона поља за термалну, термоминералну и питку воду

оверене резерве - изворишта пијаће и термалне воде

 15000 Шабач, Браће Недић 1 Тел: 015/355-588 факс 015/349-654 office@set.rs		
КОНСАЛТИНГ	ПЛАНИРАЊЕ	ПРОЈЕКТОВАЊЕ
ИЗГРАДЊА	ОПШТИНА БОГАТИЋ	
ИЗДАЈА: планер: Славица Ференц, дип. инж. арх. ИКС Лиценца 100 0019 03	назив пројекта: ПРОСТОРНИ ПЛАН ОПШТИНЕ БОГАТИЋ	
израђивач: Драган Павловић, дип. инж. арх. Маријана Милић, дип. инж. грађ. Филип Богдановић, дип. инж. саоп.	Уређена основа насеља Клење	
контрола:	цртач:	размер:
директор: Маријана Срећковић, дип. инж. грађ.	План инфраструктурних мрежа и објеката са планом нивелације и регулације	1:10 000
архивирање документације: Нард план	архивирање документације: архивирање документације	архив бр.: 7/2 Б