


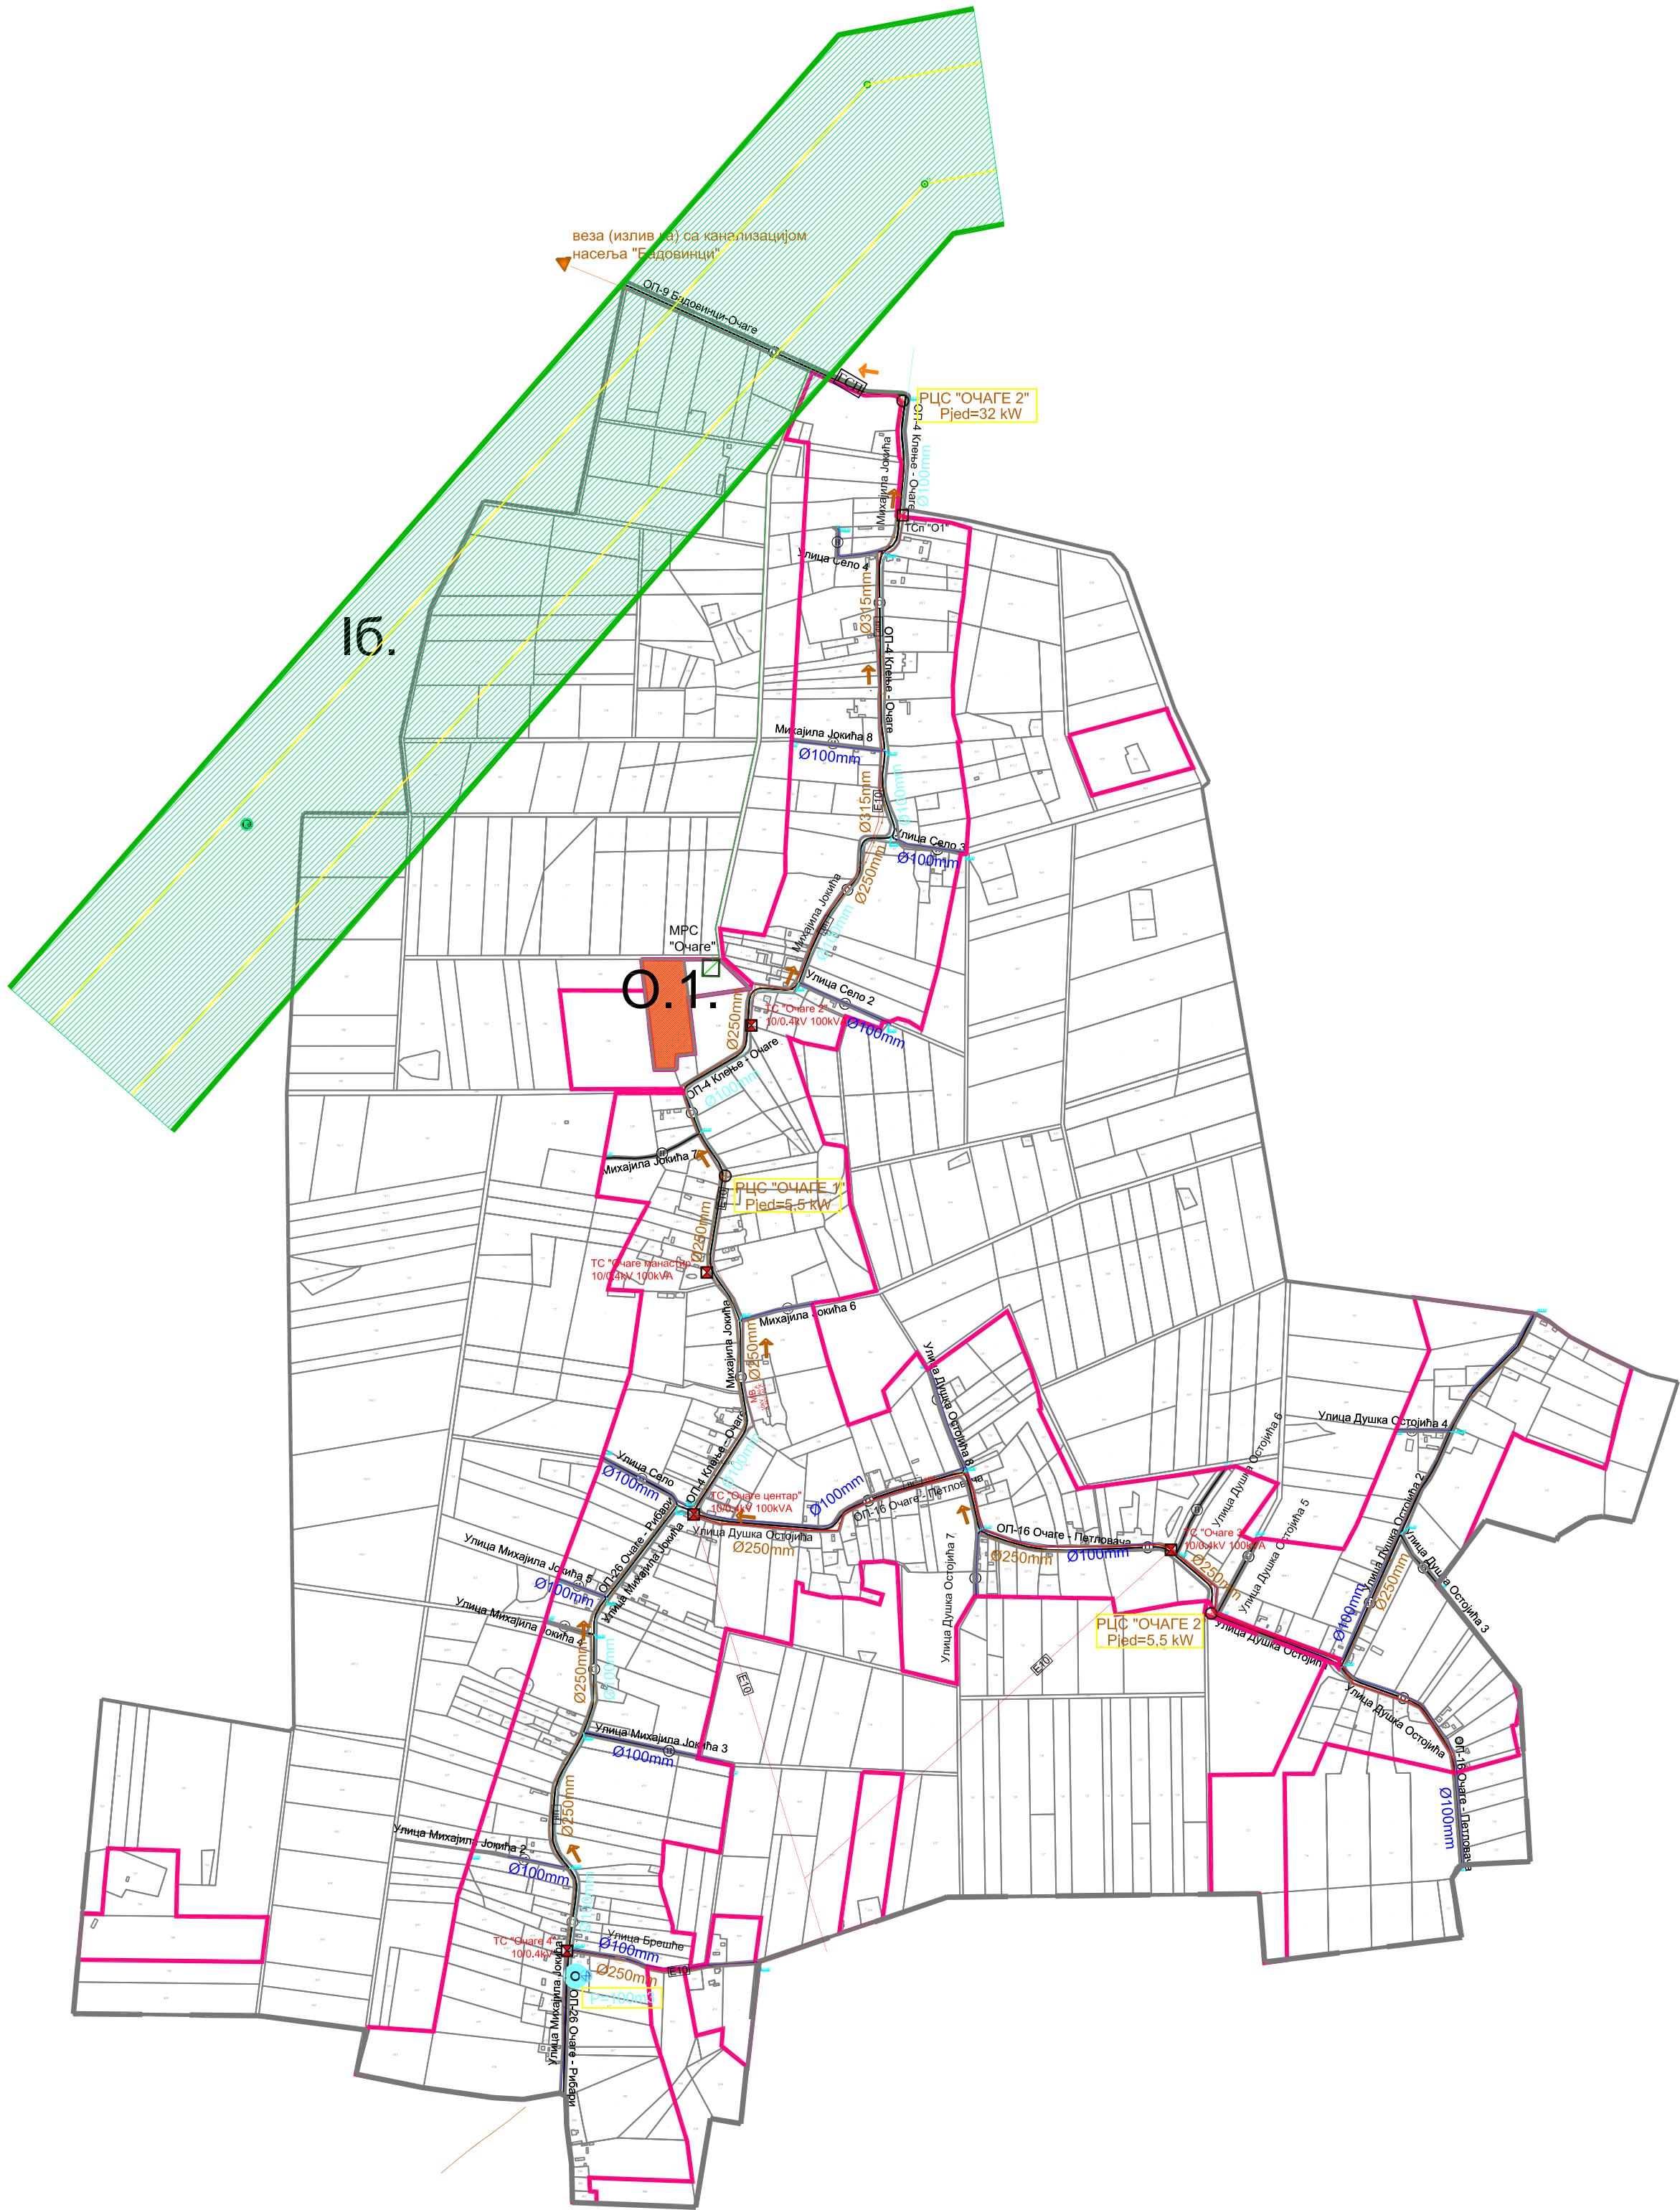

- ЛЕГЕНДА:**
- ДП I реда
 - ДП II реда
 - општински пут
 - некатегорисани пут
 - Аутобуско стајалиште
 - Пулмна станица
 - Железничка пруга и заштитни коридор
 - Гранични прелаз
 - Границе
 - Граница зоне
 - Граница катастарске парцеле
 - Граница грађевинског подручја
 - Проширење грађевинског подручја
 - Граница катастарске општине
 - Граница општине Богатић
 - Граница АП Војводина
 - Државна граница
 - Стечена обавеза: граница планског документа
 - Планирана израда планског документа
 - Регулација

- ОБЈЕКТИ ХИДРОТЕХНИЧКЕ ИНФРАСТРУКТУРЕ И ВОДОПРИВРЕДЕ**
- планирана водоводна мрежа-примарни вод
 - планирана водоводна мрежа-секундарни вод
 - планирани резервоар за воду
 - планирана црпна станица
 - планирана канализациона мрежа-примарни вод
 - планирана канализациона мрежа-потисни вод
 - постојећа канализациона мрежа-потисни вод од насеља Богатић до ГЦС "Црна Бара"
 - планирана фекална црпна станица на колекторима у насељима
 - постојећи водоприредни канали
 - планирани водоприредни канали
 - обавезна израда (ПГР, ПДР)
 - постојећи одбрамбени насип и објекти

- ЕЛЕКТРОЕНЕРГЕТСКИ ОБЈЕКТИ**
- Далековод 220kV постојећи, оријентационо
 - Далековод 110kV постојећи, оријентационо
 - Далековод 10kV постојећи, оријентационо
 - Далековод 35kV постојећи, под напоном 10kV
 - Мешовити вод (20+0.4kV постојећи оријентационо)
 - Подземни ел.ен. каблови 20kV, постојећи
 - Ваздушна мрежа 0.4kV постојећа, оријентационо
 - Тип проводника ваздушног електро вода
 - Стубови ваздушне електро мреже, оријентационо
 - Трансформаторна 20/0.4kV, постојећа
 - Електрана на биомасу, постојећа
 - Соларна електрана, постојећа
 - Заштитни појас електроенергетског објекта у складу са Законом о енергетици, (осим за водове 20kV)
 - Неподземни заштитни појас електроенергетског објекта дефинисан планом (осим за водове 20kV)
 - Далековод 20kV или мешовити вод (20+0.4kV планирани, оријентационо)
 - Трансформаторна 20/0.4kV, планирана (предлог позиције)

- ТЕЛЕКОМУНИКАЦИОНИ ОБЈЕКТИ**
- Подземни телекомуникациони каблови, постојећи (бакарни, оптички, спрови) са дубинама полагања и планирани Тк каблови у заједничком рову
 - Телефонска централа
 - Мултисервисни приступни чвор постојећи
 - Мултисервисни приступни чвор планирани
 - База станица мобилне телефоније, постојећа, по подацима оператора
 - Тк извод на бетонском стубу и на стубићу, постојећи

- ОБЈЕКТИ ПЛАНИРАНЕ ГАСОВОДНЕ МРЕЖЕ**
- Подземни гасовод max 16bar, (коридор)
 - Населска мернорегулациона станица max16bar/max4bar
 - Граница детаљне разраде ИИД ПППН Јужни ток
 - Граница обухвата ИИД ПППН Јужни ток

- Одобрена Сектора за геологију и рударство при Министарству рударства и енергетике РС:**
- истражна поља за термалну и термоминералну воду
 - експлоатациона поља за термалну, термоминералну и питку воду
 - оверене резерве - изворишта пијаће и термалне воде

		15000 Шабац, Браће Недић 1 Tel. 015/355-588 fax 015/349-654 office@set.rs	
КОНСАЛТИНГ ПЛАНИРАЊЕ		ПРОЈЕКТОВАЊЕ ИЗГРАДЊА	
одговорни планер: Славица Ференц, дипл.инж.арх. ИКС Лиценца 100 0019 03		ОПШТИНА БОГАТИЋ	
сарадници: Драган Павловић, дипл.инж.ел. Мирослав Мавковић, дипл.инж.грађ. Филип Богдановић, дипл.инж.саоб.		ПРОСТОРНИ ПЛАН ОПШТИНЕ БОГАТИЋ	
Уређајна основа насеља Очаге		Уређајна основа насеља Очаге	
контрола:		цртеж:	размера:
директор: Милена Срећковић, дипл.инж.грађ.		План инфраструктурних мрежа и објеката са планом нивелације и регулације	
вјерност пројекта документације датум:		1:10 000	
Нацрт плана		децембар 2025.г.	
		цртеж бр.: 9/2	