KOPIJA KATASTARSKOG PLANA
Kopija katastarskog plana
Grani~ni prelaz "Badovinci"

REPUBLIKA SRBIJA

LIST 1

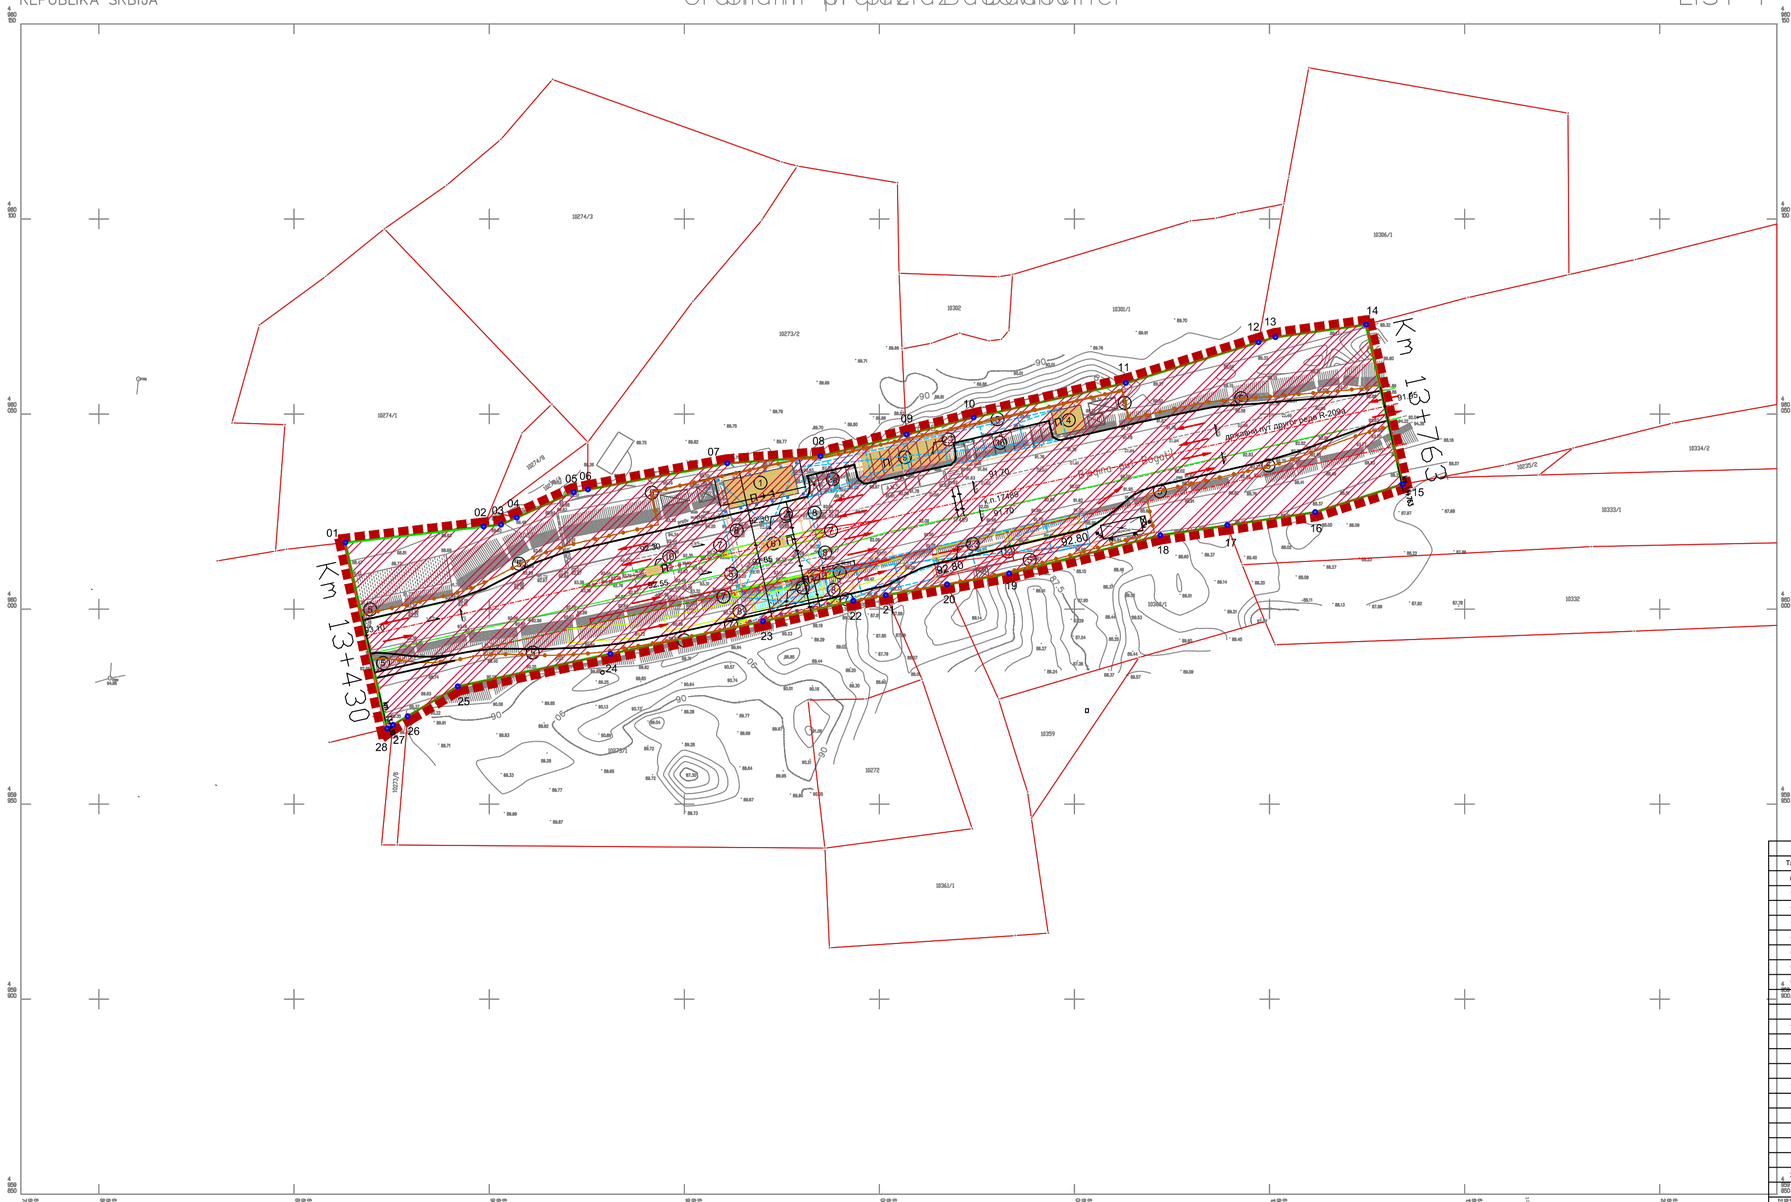
K3
13+430
K3
13+463
Granica DP "Badovinci"
Granica obuhvata plana
Granica regulacije GP
Granica parcele
Granica katastarske opštine
Granica katastarske opštine
Granica katastarske opštine