


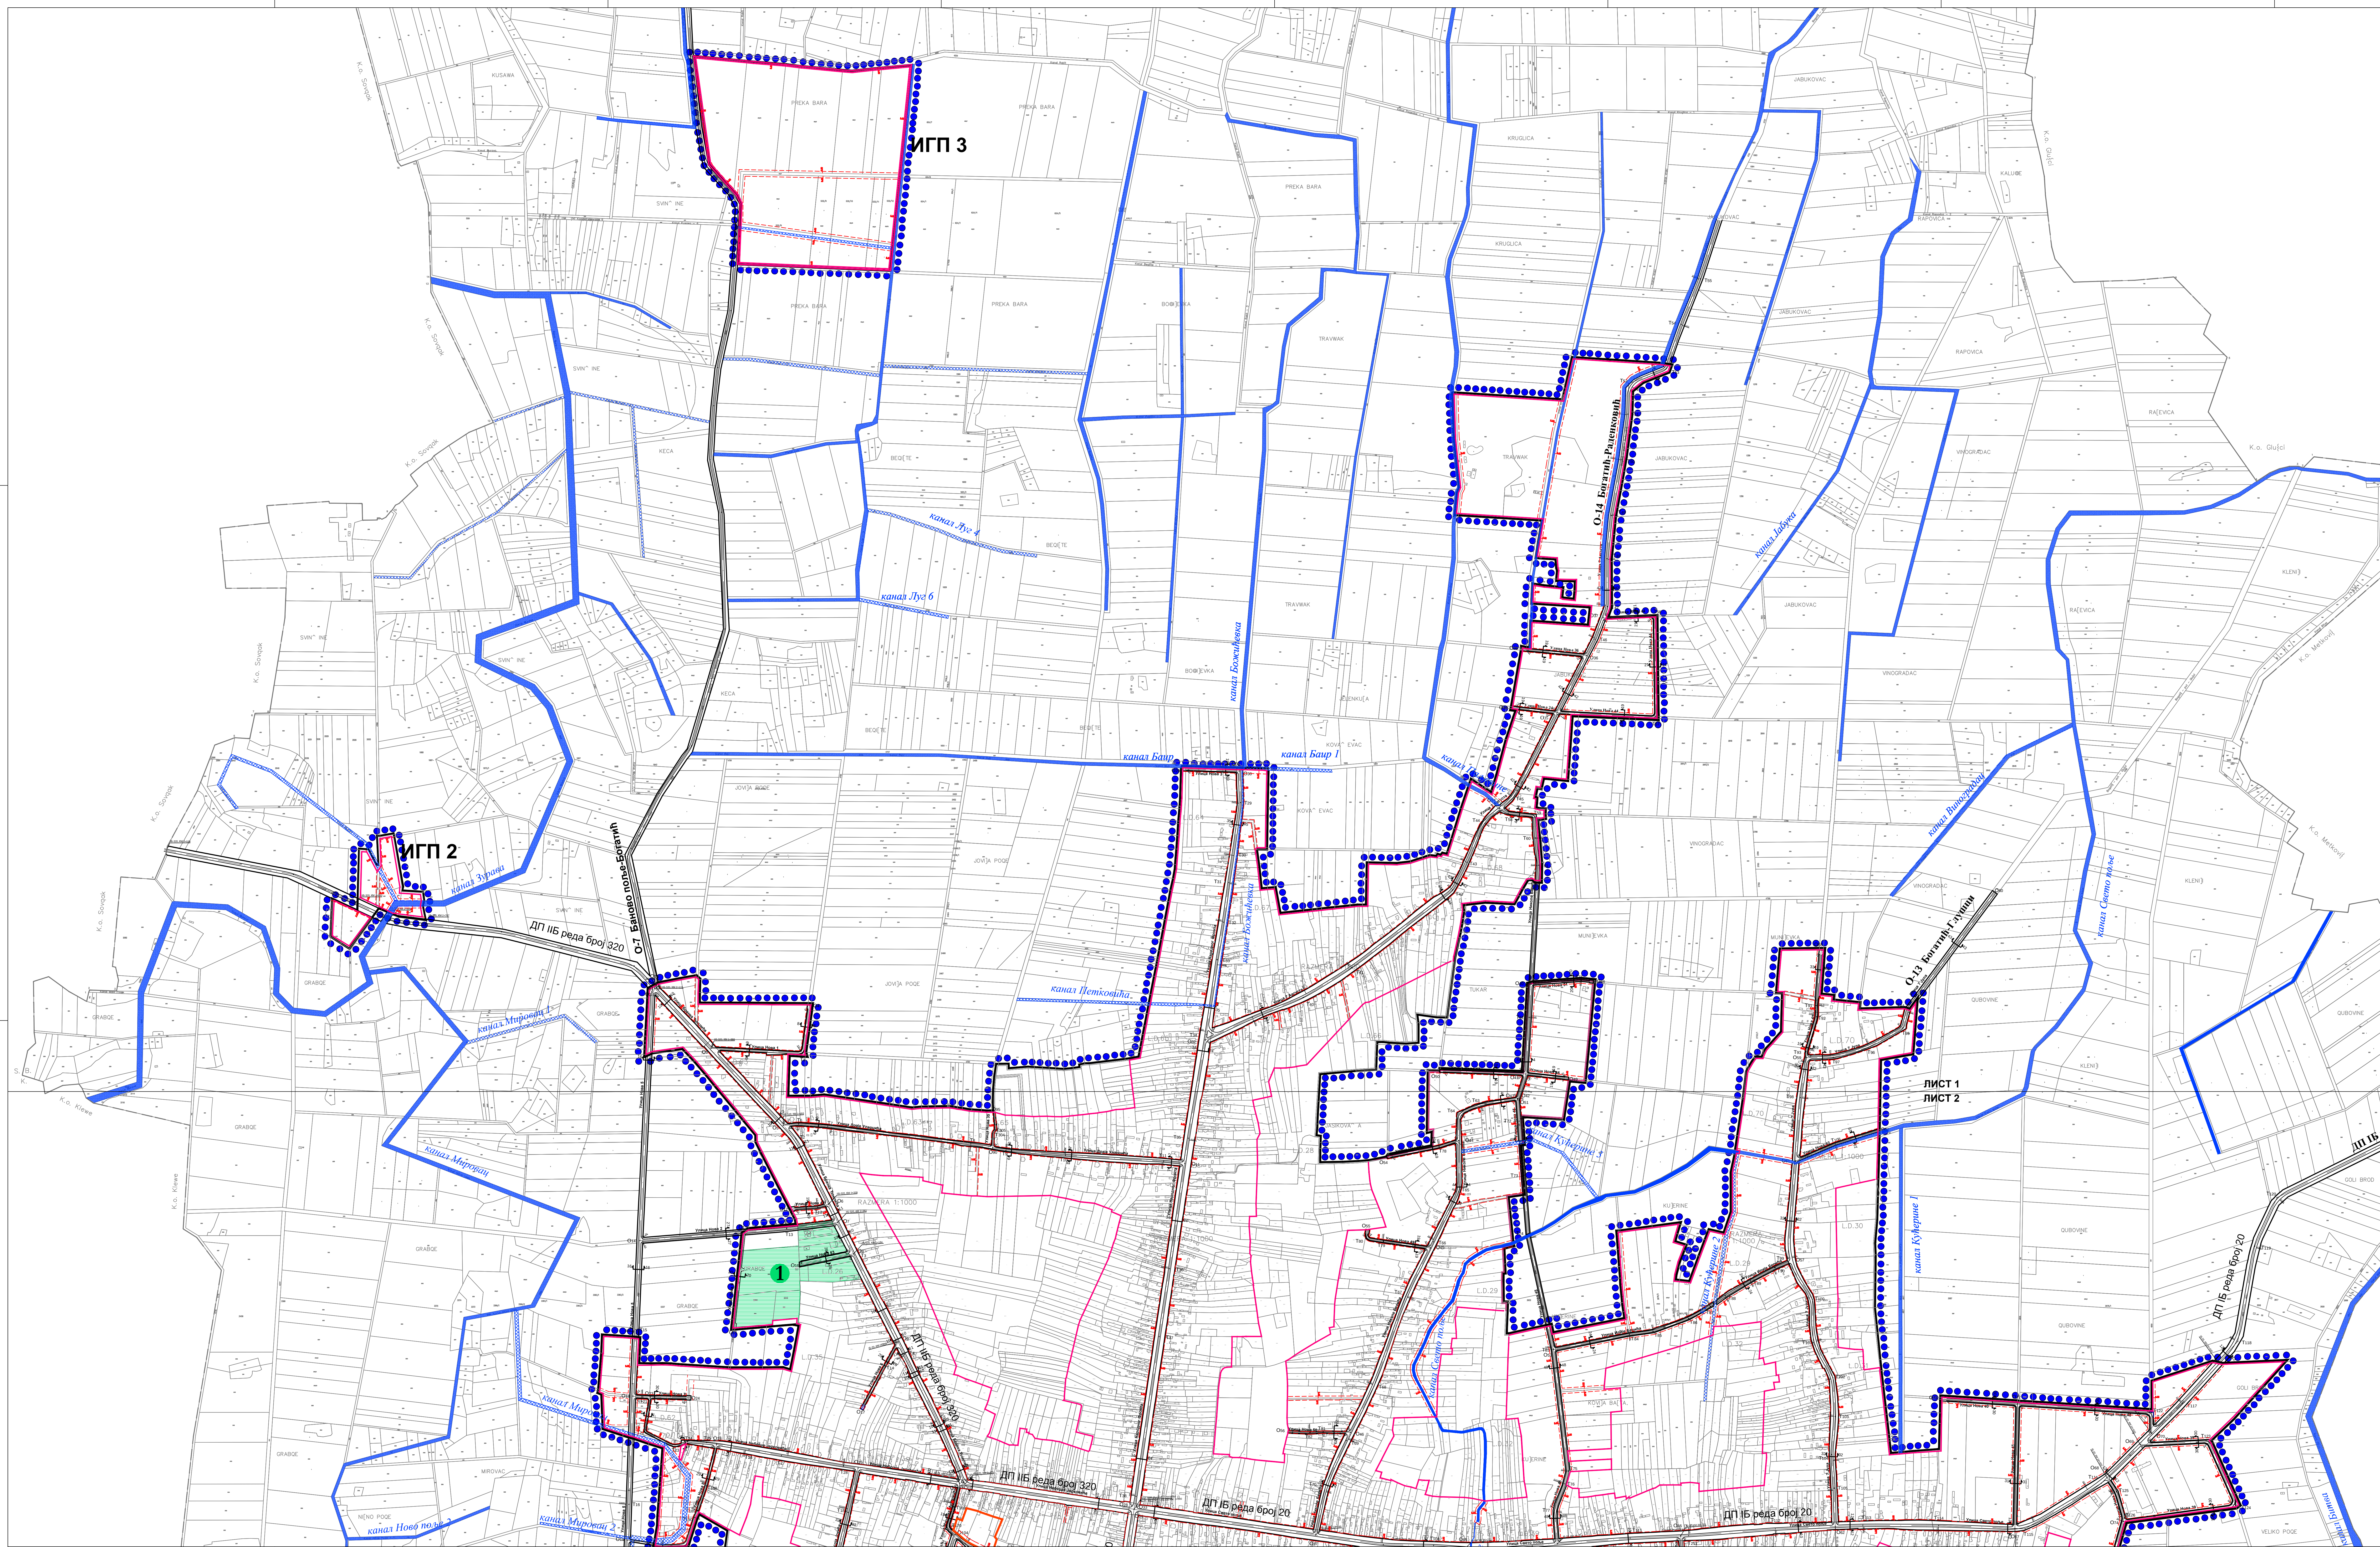

————— Регулационе линије
 - - - - - Регулационе линије потенцијалних
 саобраћајница (зона забрањене градње)
 - - - - - Грађевинске линије
 ————— Граница грађевинског подручја
 ————— Граница К.О.
 ●●● Граница обухвата ПГР-а

ЗАЈНО УПРАВНО ПРЕДУЗЕЋЕ ПЛАН Ш А Б А Ц			
	инвеститор	Општина Ботанић	
vrsta plana	Plan генералне регулације - реализаја		
промет	Plan генералне регулације за насељено место Ботанић		
цртач-фаза	Plan нивелирање и регулације		
одр уредба	име и презиме		потпис
одр одлуке	Снежана Ђеротић, дип.инг.др.		
одр одлуке	Љиљана Милићковић, дип.инг.др.		
одр одлуке	Борка Милићковић, дип.инг.др.		
одр одлуке	Никола Милићковић, дип.инг.др.		
година издања	1. 5.000		издвојено