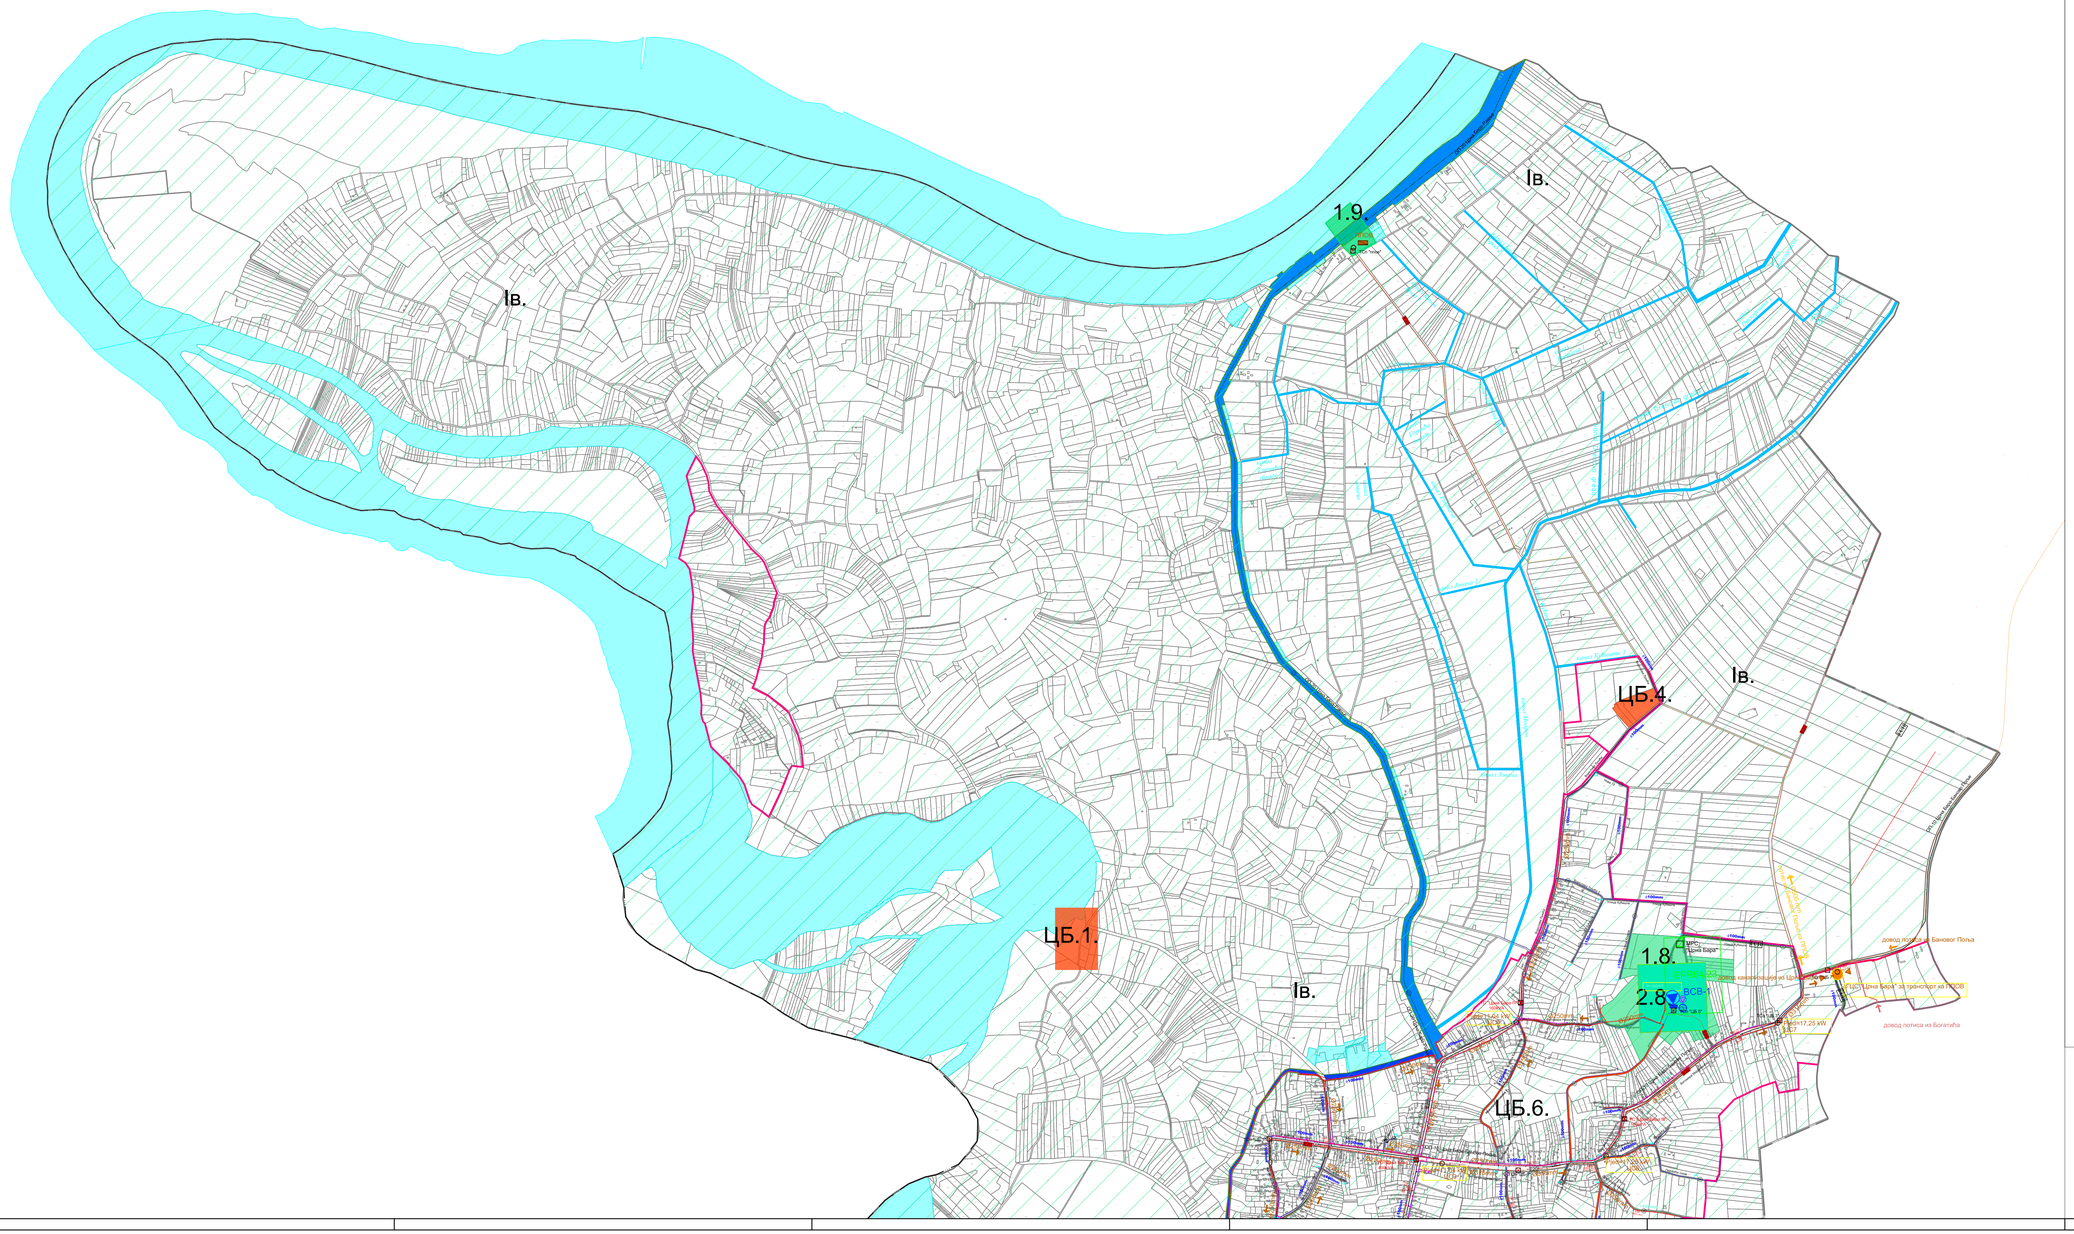

Л Е Г Е Н Д А:

- ДТ I реда
- ДТ II реда
- општински пут
- некатегорисани пут
- Аутобуско стајалиште
- Пумпна станица
- Железничка пруга и заштитни коридор
- Гранични прелаз

Границе

- Граница зоне
- Граница катастарске парцеле
- Граница грађевинског подручја
- Проширење грађевинског подручја
- Граница катастарске општине
- Граница општине Богатић
- Граница АП Војводина
- Државна граница
- Стечена обавеза: граница планског документа
- БП Планирана граница планског документа
- Регулација

ОБЈЕКТИ ХИДРОТЕХНИЧКЕ ИНФРАСТРУКТУРЕ И ВОДОПРИВРЕДЕ

- ВЦ планирана водоводна мрежа-примарни вод
- ВЦ планирана водоводна мрежа-секундарни вод
- планиран резервоар за воду
- планирана црпна станица
- планирано постројење за прераду воде
- планиран бунар
- уже зона санитарне заштите (зона II)
- КЦ планирана канализациона мрежа-примарни вод
- планирана канализациона мрежа-потисни вод
- постојећа канализациона мрежа-потисни вод од насеља Богатић до ПЦС "Црна Бара"
- планирана (централна) фекална црпна станица ПЦС "Црна Бара"
- планирана фекална црпна станица на атарској локацији
- планирано постројење за пречишћавање отпадних вода
- постојећи водотокови-канали
- планиране водотокови-канали обавезна израда ППР, ПДР)
- постојећи одбрамбени насип и обалоутврда

ЕЛЕКТРОЕНЕРГЕТСКИ ОБЈЕКТИ

- 220 Далековод 220kV постојећи, оријентационо
- 110 Далековод 110kV постојећи, оријентационо
- 20 Далековод 20kV постојећи, оријентационо
- 10/20 Далековод 35kV постојећи, под напоном 10kV
- 10/0,4 Мешовити вод (20+0,4)kV постојећи оријентационо
- 20 Подземни ел.ен. каблови 20kV, постојећи
- 0,4 Ваздушна мрежа 0,4kV постојећа, оријентационо
- Тип проводника ваздушног електро вода
- Стубови ваздушне електро мреже, оријентационо
- Трафостаница 20/0,4kV, постојећа
- Електрана на биомасу, постојећа
- Соларна електрана, постојећа
- Заштитни појас електроенергетског објекта у складу са Законом о енергетици, (осим за водове 20kV)
- Мелиоративни заштитни појас електроенергетског објекта дефинисан планом (осим за водове 20kV)
- Далековод 20kV или мешовити вод (20+0,4)kV планиран, оријентационо
- TC Трафостаница 20/.4kV, планирана (кружног полиђаја)

ТЕЛЕКОМУНИКАЦИОНИ ОБЈЕКТИ

- Подземни телекомуникациони каблови, постојећи (бакарни, оптички, спојни) од дубинског полагања и планирани Тк каблови у заједничком рову
- Телефонска централа
- Мултисервисни приступни чвор постојећи
- Мултисервисни приступни чвор планиран
- Базна станица мобилне телефонијe, постојећа.
- Тк извод, стуб ваздушне Тк мреже оријентационо

ОБЈЕКТИ ПЛАНИРАНЕ ГАСОВОДНЕ МРЕЖЕ

- К 1.1 Подземни гасовод max 16bar, (коридор)
- МРС Месеча мерно-регулациона станица max16bar/max4bar

Одобрења Сектора за геологију и рударство при Министарству рударства и енергетике РС:

- истражна поља за геоматеријалне и термоминералну воду
- експлоатационо поља за геоматеријалне, термоминералну и питну воду
- резерве резервоа - изворишта пијаћа и термалне воде
- одобрена експлоатација на истраживаним питијама и бари

15000 Шабац, Браће Недић 1
Тел. 015/355-588 fax 015/349-654
office@set.rs
КОНСАЛТИНГ ПЛАНИРАЊЕ ПРОЈЕКТОВАЊЕ ИЗГРАДЊА

одговорни пројектант: Славица Ференцз,дипл.инж.арх. ИКС Лиценца 100 0019 03	наручилац: ОПШТИНА БОГАТИЋ
сарадници: Драган Пеколић, дипл.инж.ел., Мирослав Манојлић, дипл.инж.грађ, Филип Богдановић, дипл.инж.грађ.	назив пројекта: ПРОСТОРНИ ПЛАН ОПШТИНЕ БОГАТИЋ
контролор:	садржај: Уређајна основа насеља Црна Бара
директор: Милена Срећковић, дипл.инж.грађ.	размера: 1:10 000
врста пројектне документације: Нацрт плана	назив карте: План инфраструктурних мрежа и објеката са планом намењивања и регулације
датум: октобар 2024.год.	шифра бр.: 13/2 А