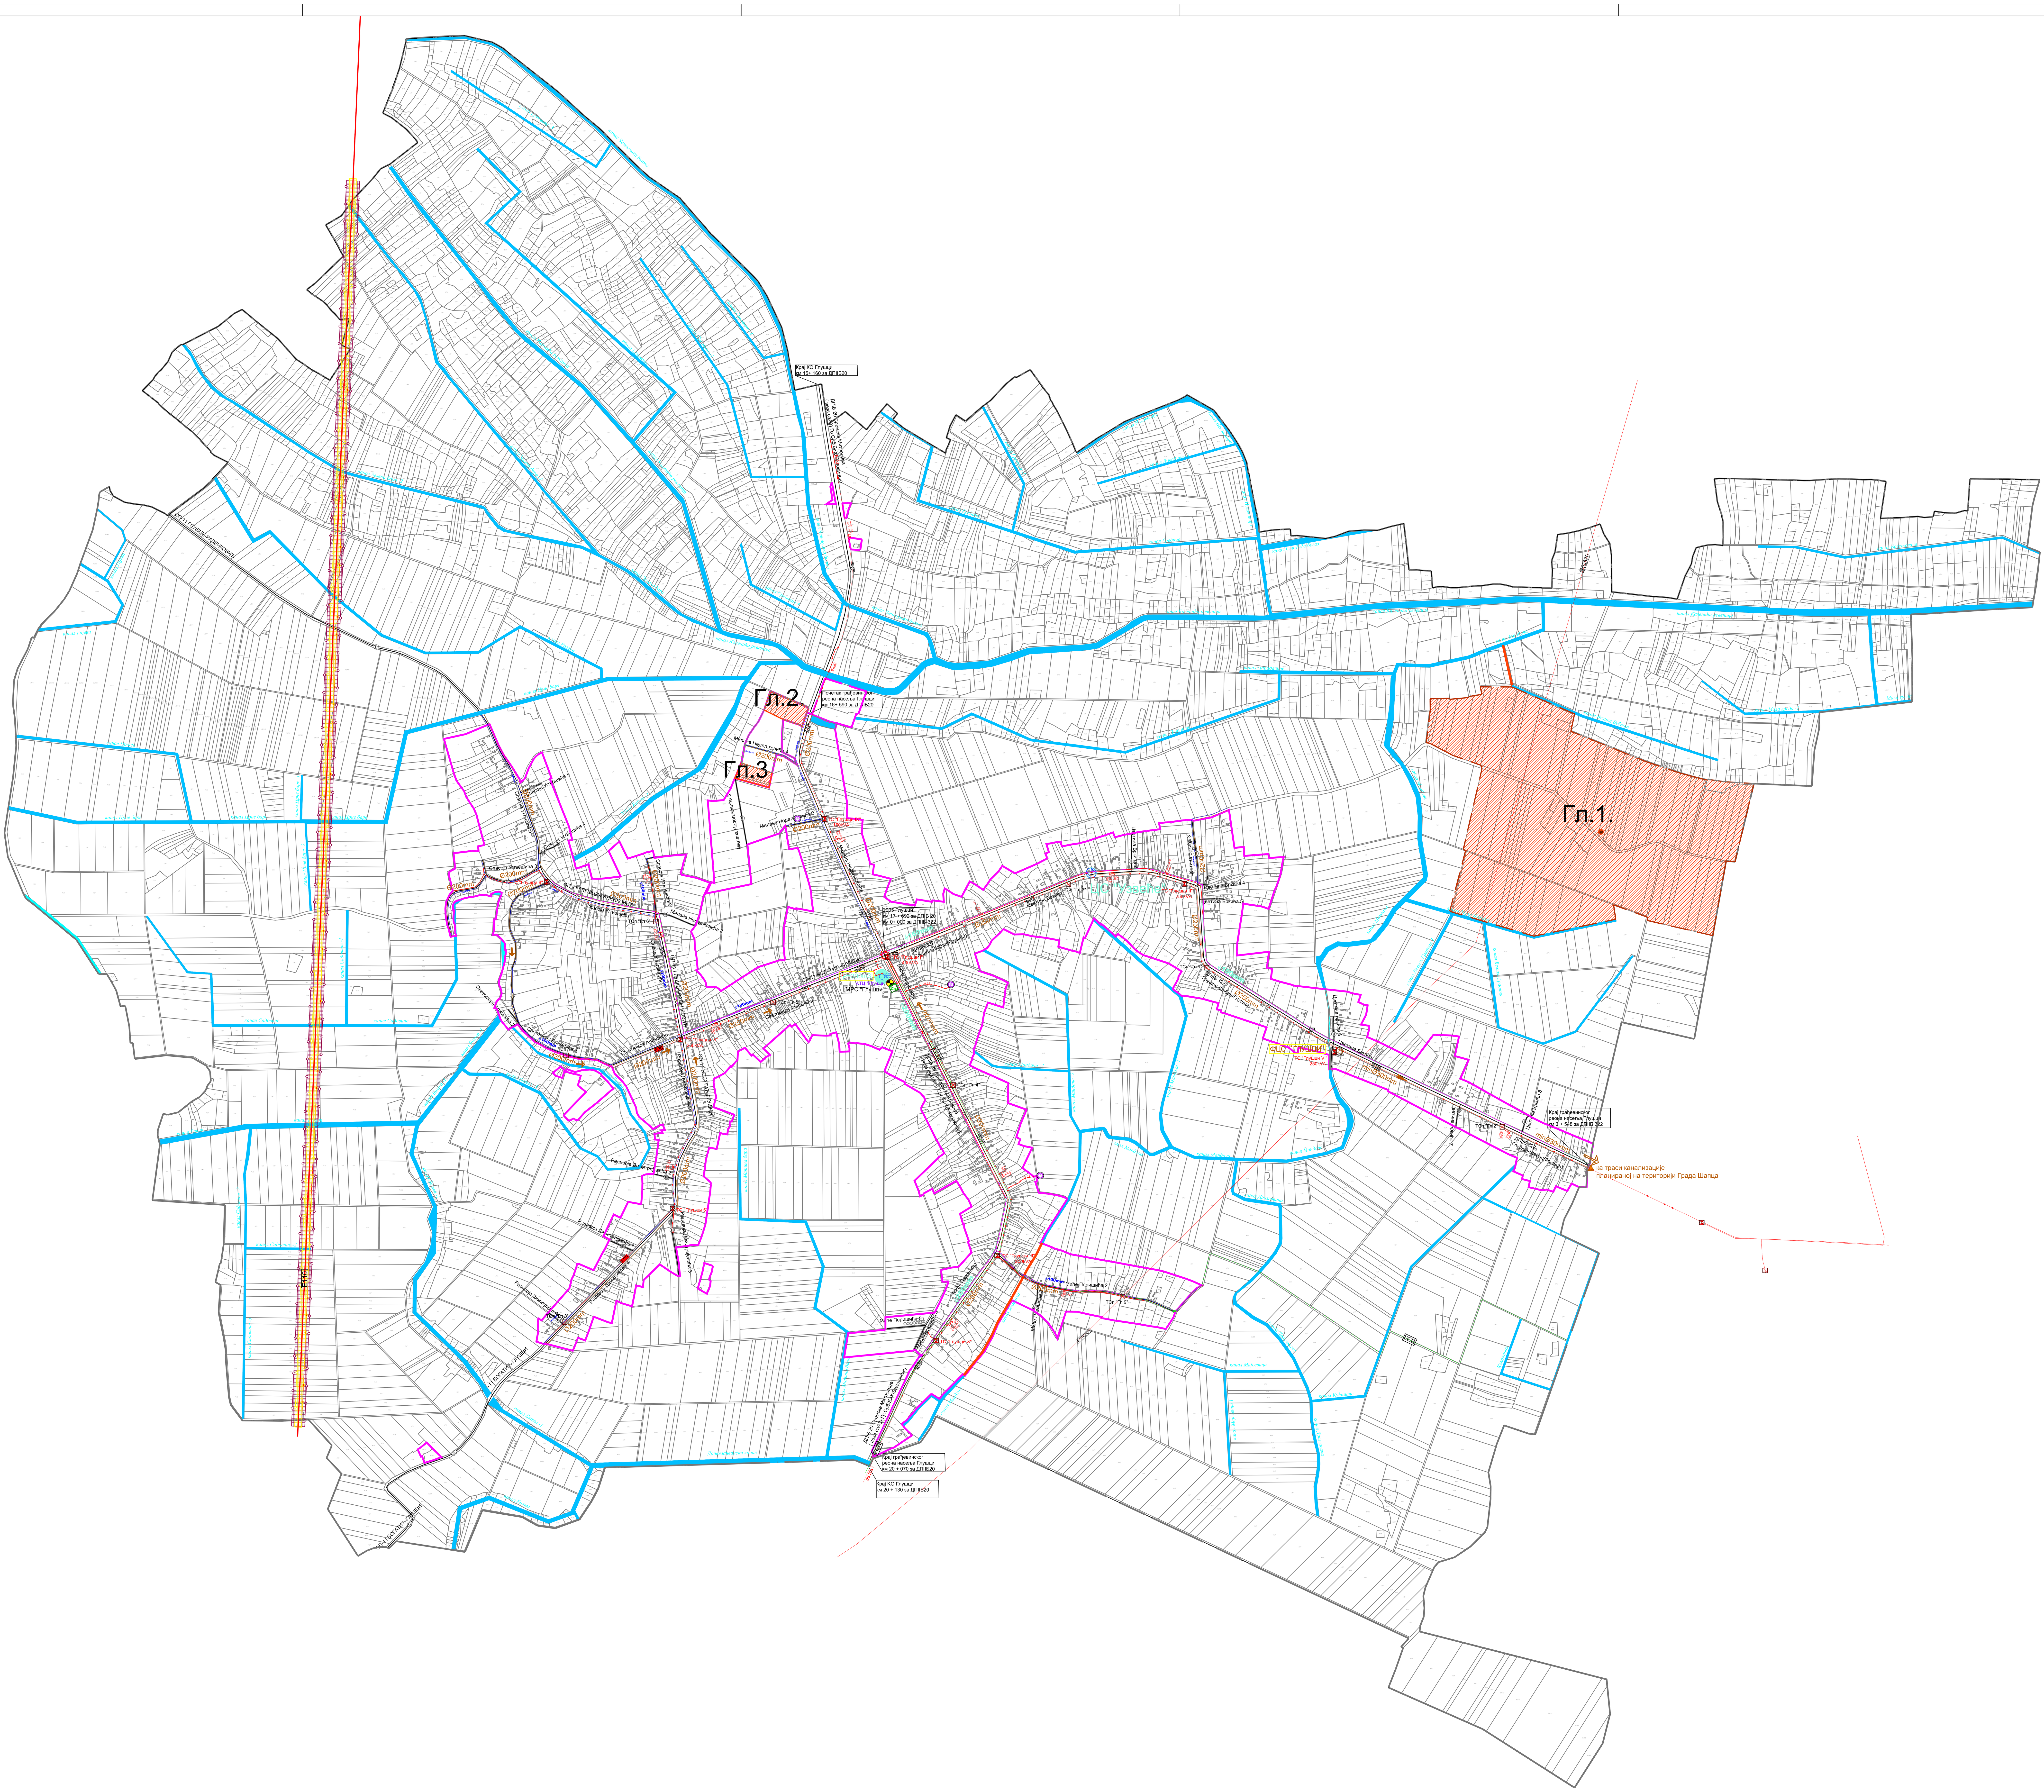

ЛЕГЕНДА:

- ДП I реда
- ДП II реда
- општински пут
- некатегорисани пут
- БУС — Аутобуско стајалиште
- ПС — Пумпна станица
- Железничка пруга и заштитни коридор
- ЦАРИНА — Гранични прелаз

Границе

- Граница зоне
- Граница катастарске парцеле
- Граница грађевинског подручја
- Проширење грађевинског подручја
- Граница катастарске општине
- Граница општине Богатић
- Граница АП Војводина
- Државна граница
- Стечена обавеза: граница планског документа
- БП — Планирана израда планског документа
- Регулација

ОБЈЕКТИ ХИДРОТЕХНИЧКЕ ИНФРАСТРУКТУРЕ И ВОДОПРИВРЕДЕ

- ВП — планирана водоводна мрежа-примарни вод
- ВС — планирана водоводна мрежа-секундарни вод
- планирани резервоар за воду
- планирана црпна станица
- ФП — планирана канализациона мрежа-примарни вод
- планирана канализациона мрежа-потисни вод
- постојећа канализациона мрежа-потисни вод од насеља Богатић до ГЦС "Црна Бара"
- планирана фекална црпна станица на колекторима у насељима
- постојећи водопривредни канали
- планирани водопривредни канали обавезна израда (ПГР, ПДР)
- постојећи одбрамбени насип и обалоутврда

ЕЛЕКТРОЕНЕРГЕТСКИ ОБЈЕКТИ

- E220 — Далековод 220kV постојећи, орјентационо
- E110 — Далековод 110kV постојећи, орјентационо
- E20 — Далековод 20kV постојећи, орјентационо
- E10(35) — Далековод 35kV постојећи, под напоном 10kV
- МВ — Мешовити вод (20+0.4)kV постојећи орјентационо
- E20 — Подземни ел.ен. каблови 20kV, постојећи
- НН — Ваздушна мрежа 0.4kV постојећа, орјентационо
- Al-Č, CKC — Тип проводника ваздушног електро вода
- Стубови ваздушне електро мреже, орјентационо
- Трафостаница 20/0.4kV, постојећа
- Електрана на биомасу, постојећа
- Соларна електрана, постојећа
- Заштитни појас електроенергетског објекта у складу са Законом о енергетици, (осим за водове 20kV)
- Непосредни заштитни појас електроенергетског објекта дефинисан планом (осим за водове 20kV)
- E20 — Далековод 20kV или мешовити вод (20+0.4)kV планирани, орјентационо
- ТС — Трафостаница 20/.4kV, планирана (предлог позиције)

ТЕЛЕКОМУНИКАЦИОНИ ОБЈЕКТИ

- Подземни телекомуникациони каблови, постојећи (бакарни, оптички, спојни) са дубинама полагања и планирани Тк каблови у заједничком рову
- Телефонска централа
- Мултисервисни приступни чвор постојећи
- Мултисервисни приступни чвор планирани
- Базна станица мобилне телефоније, постојећа, по подацима оператера
- Тк извод на бетонском стубу и на стубићу, постојећи

ОБЈЕКТИ ПЛАНИРАНЕ ГАСОВОДНЕ МРЕЖЕ

- ГСП — Подземни гасовод max 16bar, (коридор)
- МРС — Насељска мернорегулациона станица max16bar/max4bar

System Engineering Team

15000 Шабац, Браће Недић 1
Tel. 015/355-588 fax 015/349-654
office@set.rs

КОНСАЛТИНГ ПЛАНИРАЊЕ ПРОЈЕКТОВАЊЕ ИЗГРАДЊА

одговорни планер: Славица Ференц,дипл.инж.арх. ИКС Лиценца 100 0019 03	инвеститор: ОПШТИНА БОГАТИЋ
сарадници: Драган Павловић, дипл.инж.ел. Мирослав Макевић, дипл.инж.грађ. Милица Синђелић, маст.инж.саоб.	назив пројекта: ПРОСТОРНИ ПЛАН ОПШТИНЕ БОГАТИЋ Уређајна основа насеља Глушци
контрола:	цртеж: План инфраструктурних мрежа и објеката са планом нивелације и регулације
директор: Миленца Срећковић, дипл.инж.грађ.	размера: 1:10 000
враста пројектне документације: Нацрт плана	датум: октобар 2024.год
	цртеж бр.: 5/2