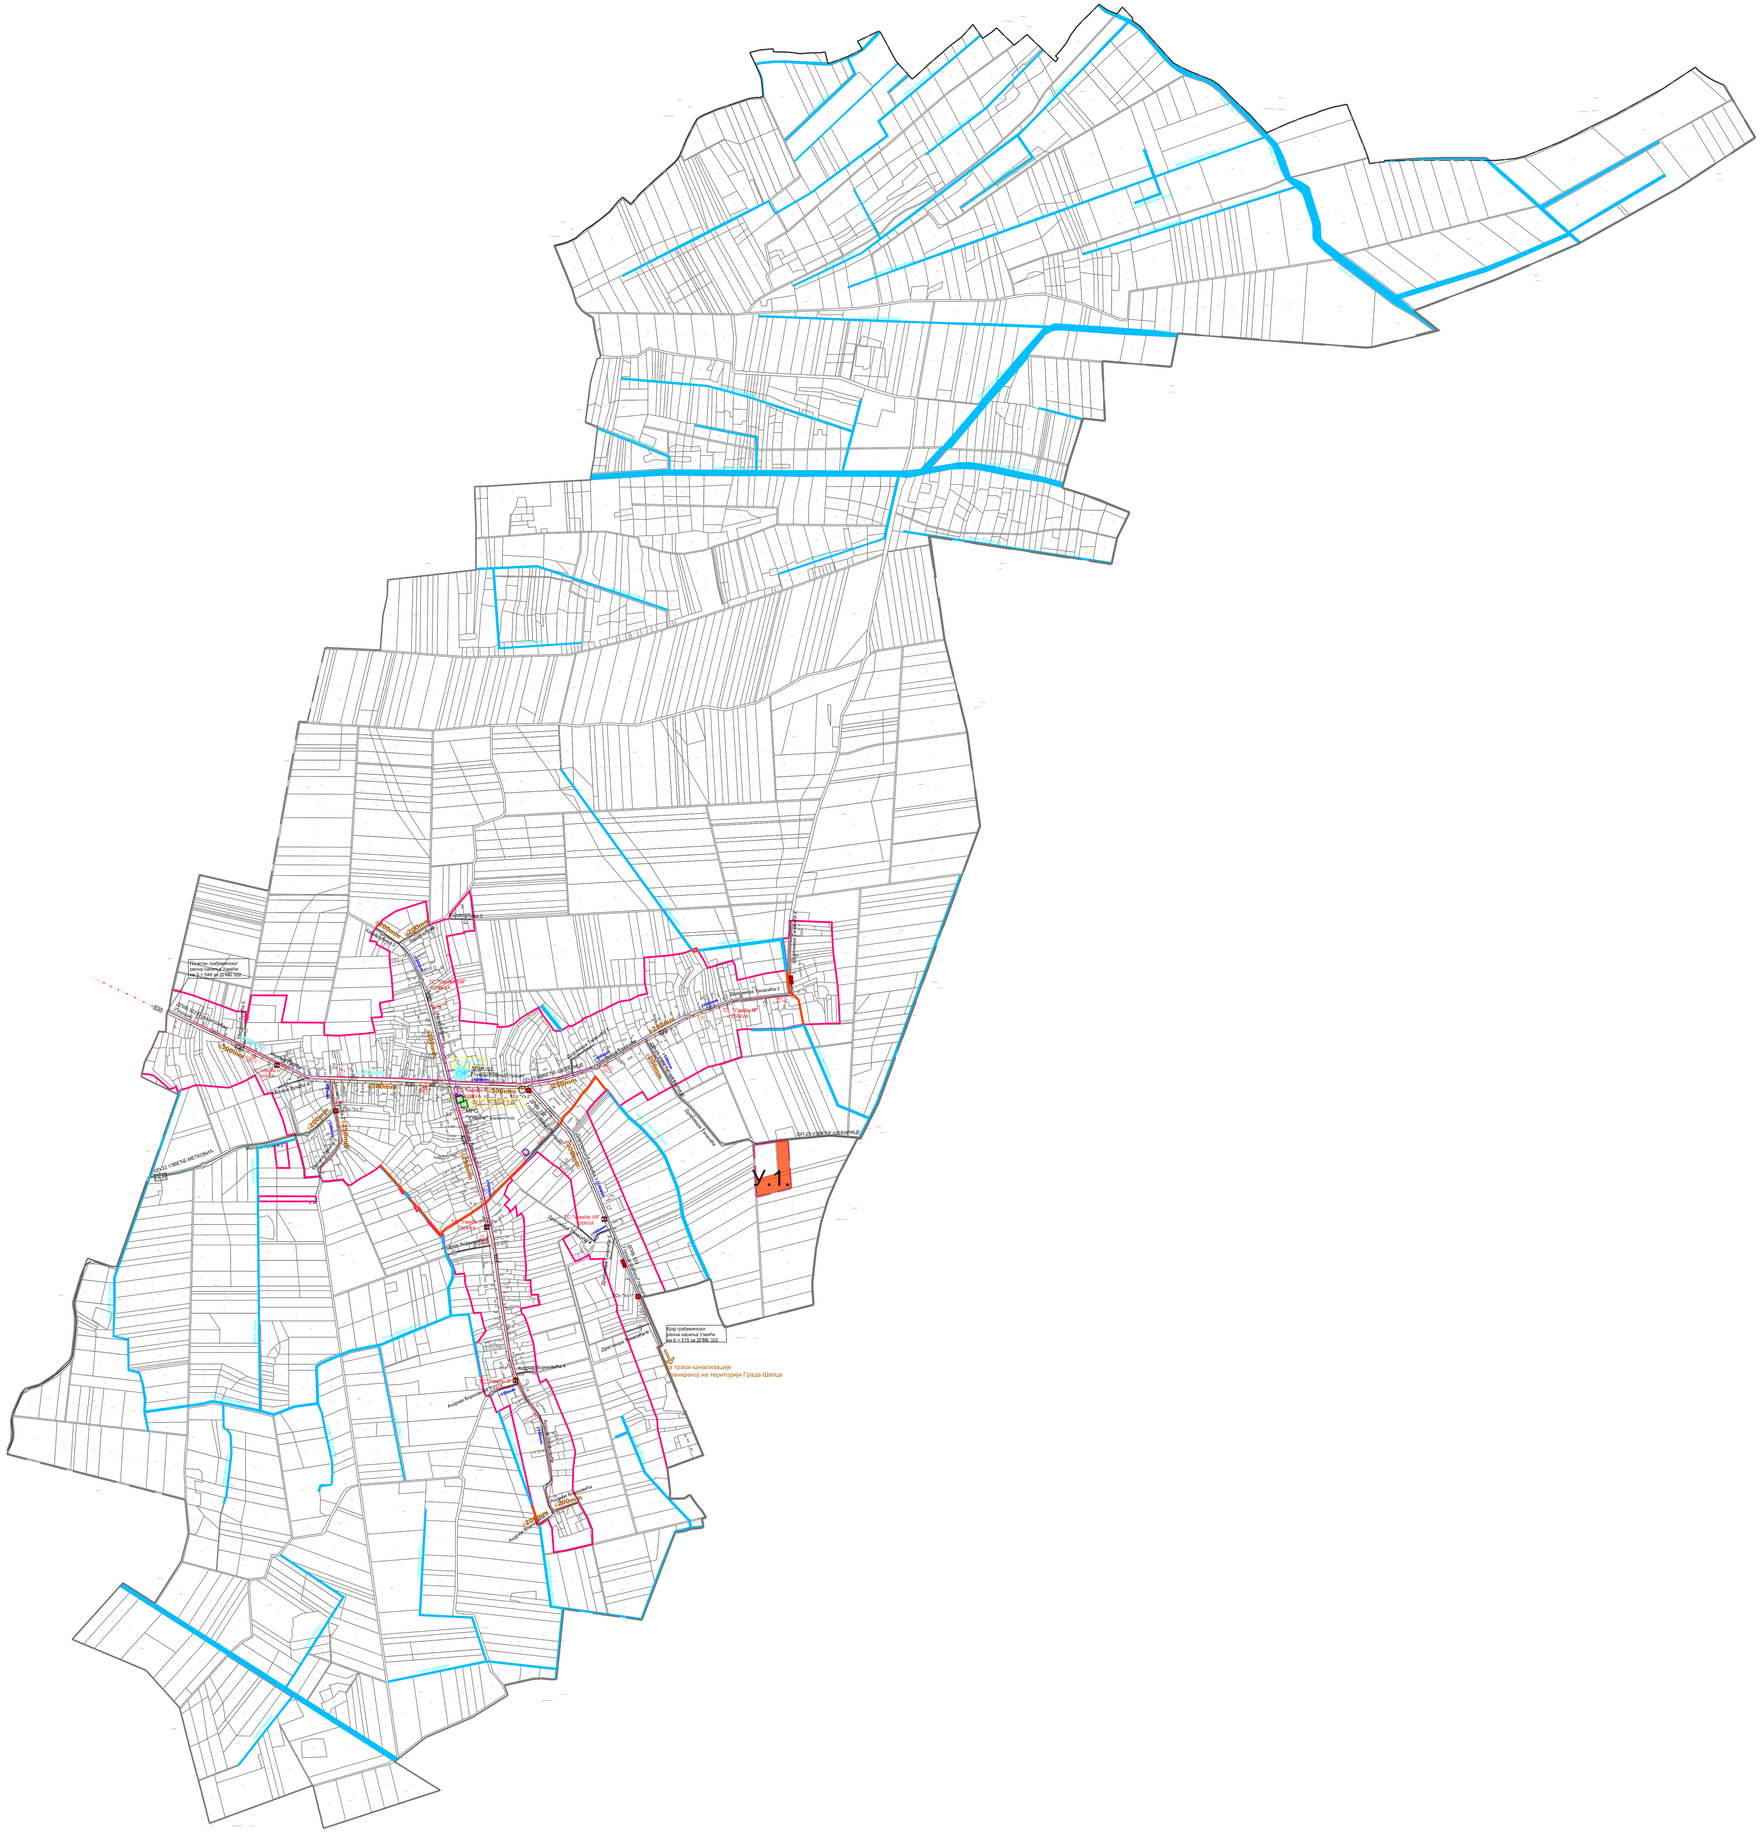
Ул. Краља Петра I
Ул. Краља Петра I
Ул. Краља Петра I