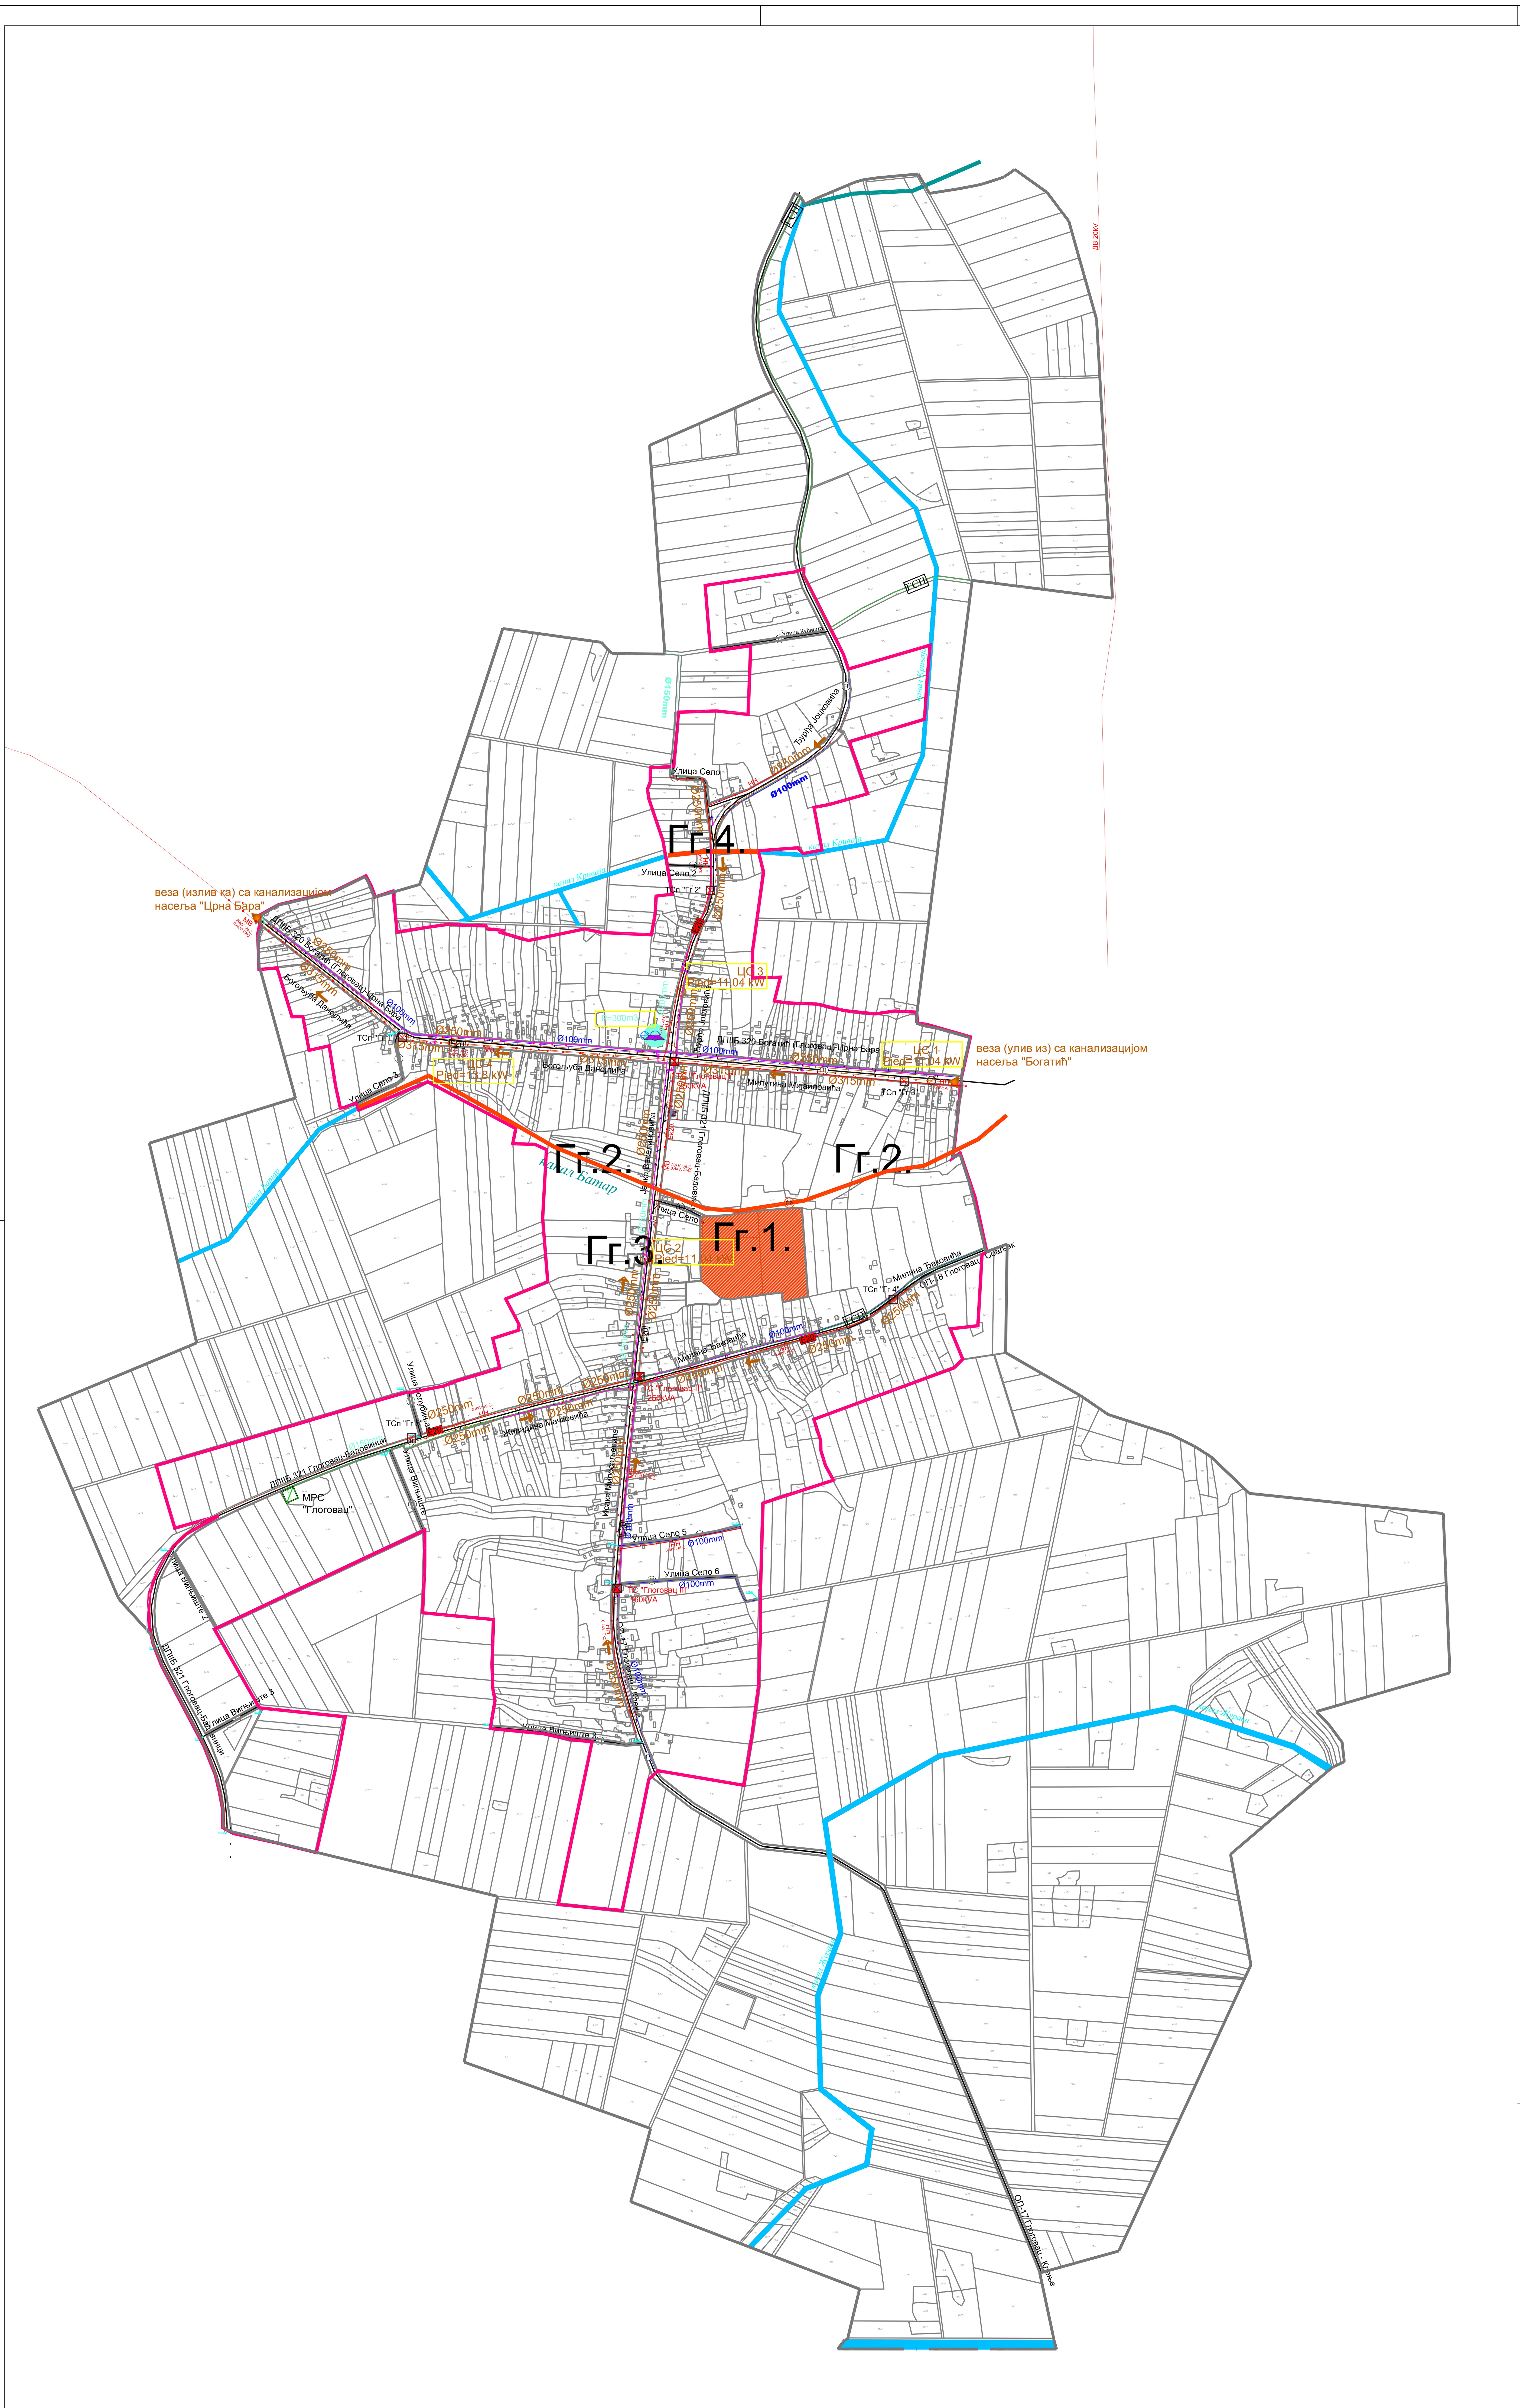

ЛЕГЕНДА:

ДП I реда
ДП II реда
општински пут
некатегорисани пут
БУС Аутобуско стајалиште
ПС Пумпна станица
Железничка пруга и заштитни коридор
Гранични прелаз

Границе

Граница зоне
Граница катастарске парцеле
Граница грађевинског подручја
Проширење грађевинског подручја
Граница катастарске општине
Граница општине Богатић
Граница АП Војводина
Државна граница
Стечена обавеза: граница планског документа
БП Планирана израда планског документа
Регулација

ОБЈЕКТИ ХИДРОТЕХНИЧКЕ ИНФРАСТРУКТУРЕ И ВОДОПРИВРЕДЕ

ВП планирана водоводна мрежа-примарни вод
ВС планирана водоводна мрежа-секундарни вод
планирани резервоар за воду
планирана црпна станица
ФП планирана канализациона мрежа-примарни вод
планирана канализациона мрежа-потисни вод
постојећа канализациона мрежа-потисни вод од насеља Богатић до ГЦС "Црна Бара"
планирана фекална црпна станица на колекторима у насељима
постојећи водопривредни канали
планирани водопривредни канали обавезна израда (ПГР, ПДР)
постојећи одбрамбени насип и обалоутврда

ЕЛЕКТРОЕНЕРГЕТСКИ ОБЈЕКТИ

Е220 Далековод 220kV постојећи, орјентационо
Е110 Далековод 110kV постојећи, орјентационо
Е20 Далековод 20kV постојећи, орјентационо
Е10(35) Далековод 35kV постојећи, под напоном 10kV
МВ Мешовити вод (20+0.4)kV постојећи орјентационо
Е20 Подземни ел.ен. каблови 20kV, постојећи
НН Ваздушна мрежа 0.4kV постојећа, орјентационо
Al-Č, СКС Тип проводника ваздушног електро вода
Стубови ваздушне електро мреже, орјентационо
Трафостаница 20/0.4kV, постојећа
Електрана на биомасу, постојећа
Соларна електрана, постојећа
Заштитни појас електроенергетског објекта у складу са Законом о енергетици, (осим за водове 20kV)
Непосредни заштитни појас електроенергетског објекта дефинисан планом (осим за водове 20kV)
Е20 Далековод 20kV или мешовити вод (20+0.4)kV планирани, орјентационо
ТС Трафостаница 20/.4kV, планирана (предлог позиције)

ТЕЛЕКОМУНИКАЦИОНИ ОБЈЕКТИ

Подземни телекомуникациони каблови, постојећи (бакарни, оптички, спојни) са дубинама полагања и планирани Тк каблови у заједничком рову
Телефонска централа
Мултисервисни приступни чвор постојећи
Мултисервисни приступни чвор планирани
Базна станица мобилне телефоније, постојећа, по подацима оператера
Тк извод на бетонском стубу и на стубићу, постојећи

ОБЈЕКТИ ПЛАНИРАНЕ ГАСОВОДНЕ МРЕЖЕ

ГСП Подземни гасовод max 16bar, (коридор)
МРС Насељска мернорегулациона станица max16bar/max4bar

15000 Шабац, Браће Недић 1
Tel. 015/355-588 fax 015/349-654
office@set.rs

КОНСАЛТИНГ ПЛАНИРАЊЕ ПРОЈЕКТОВАЊЕ ИЗГРАДЊА

одговорни планер: Славица Ференц,дипл.инж.арх. ИКС Лиценца 100 0019 03	инвеститор: ОПШТИНА БОГАТИЋ
сарадници: Драган Павловић, дипл.инж.ел. Мирослав Макевић, дипл.инж.грађ. Филип Богдановић, дипл.инж.саоб.	назив пројекта: ПРОСТОРНИ ПЛАН ОПШТИНЕ БОГАТИЋ Уређајна основа насеља Глоговац
контрола:	цртеж: План инфраструрних мрежа и објеката са планом нивелације и регулације
директор: Миленца Срећковић, дипл.инж.грађ.	размера: 1:10 000
враста пројектне документације: Нацрт плана; датум: децембар 2025.год	цртеж бр.: 4/2