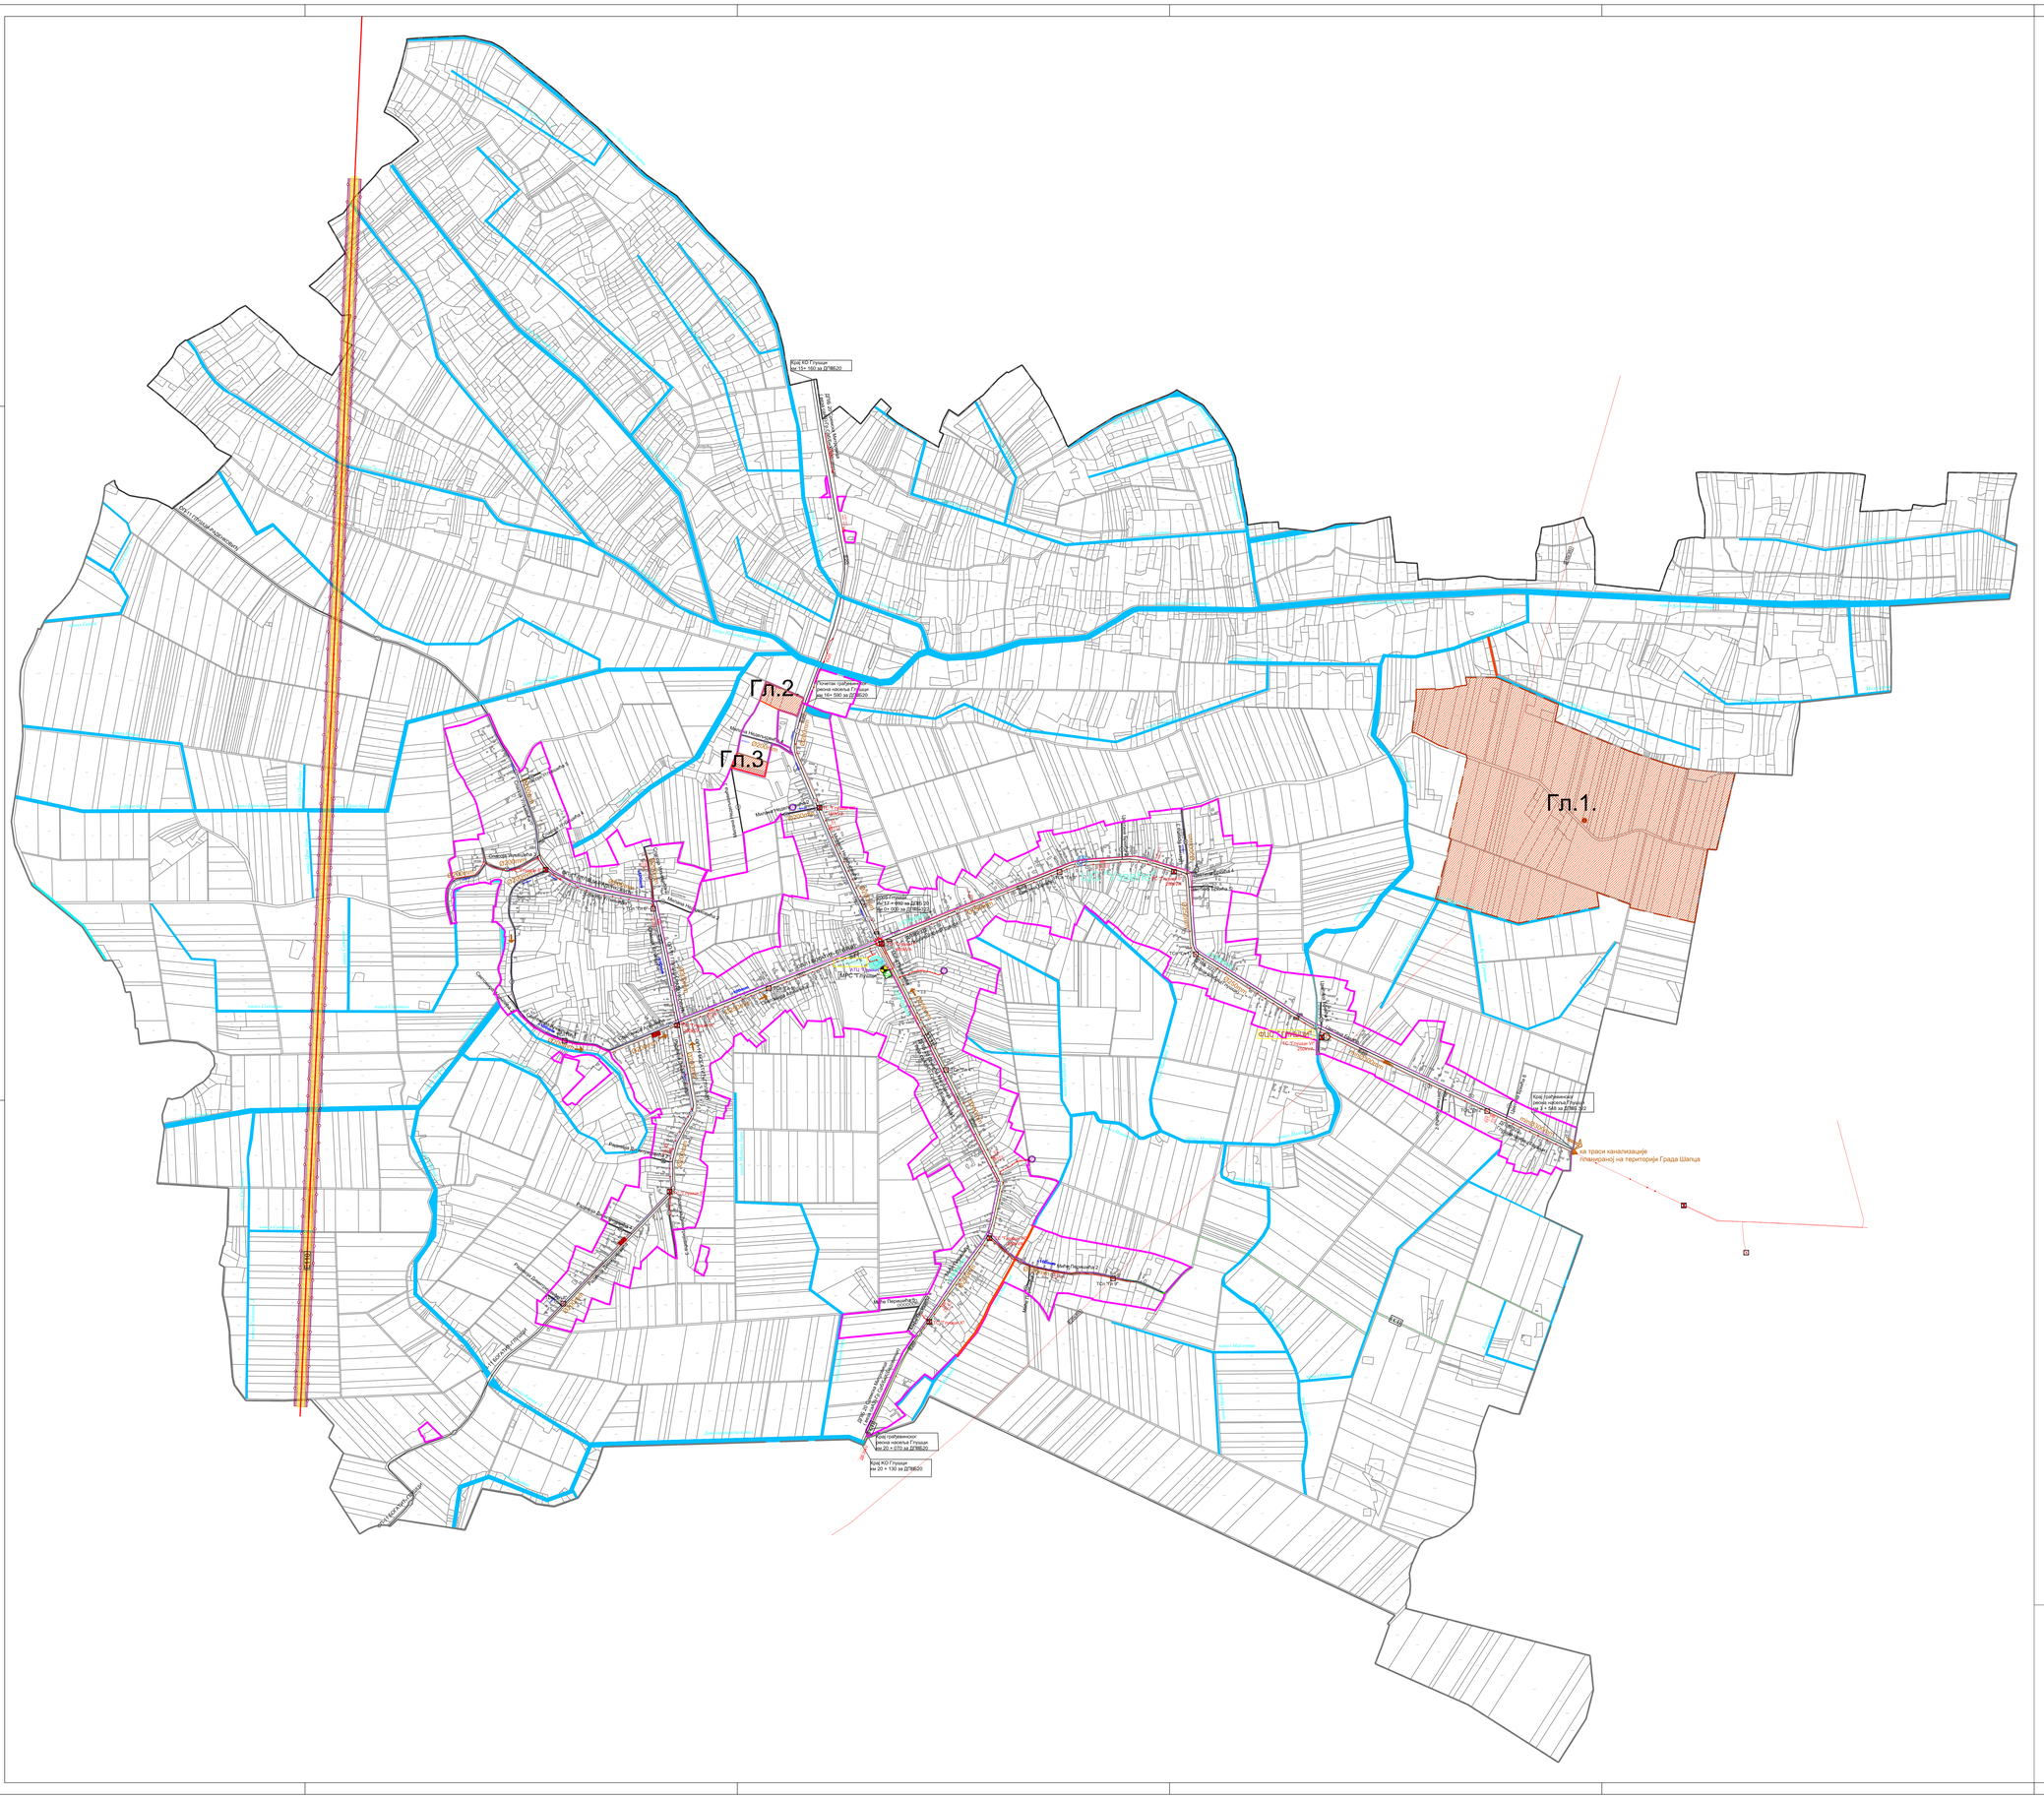

15000 Шабац, Браће Недић 1
Tel. 015/355-588 fax 015/349-654
office@set.rs

КОНСАЛТИНГ ПЛАНИРАЊЕ ПРОЈЕКТОВАЊЕ ИЗГРАДЊА

партнерни планер: Славица Ференц,дипл.инж.арх. ИКС Лицница 100 0019 03	инвеститор: ОПШТИНА БОГАТИЋ
сарадници: Драган Павловић, дипл.инж.ел. Мирослав Мамвић, дипл.инж.грађ. Милица Симбуловић, маст.инж.саоб.	назив пројекта: ПРОСТОРНИ ПЛАН ОПШТИНЕ БОГАТИЋ Уређајна основа насеља Глушци
контрола:	цртеж: План инфраструктурних мрежа и објеката са планом нивелације и регулације
директор: Милеица Срећковић, дипл.инж.грађ.	размера: 1:10 000
врста пројектне документације: Нацрт плана	цртеж бр.: 5/2
јавни:фебр 2025.год	