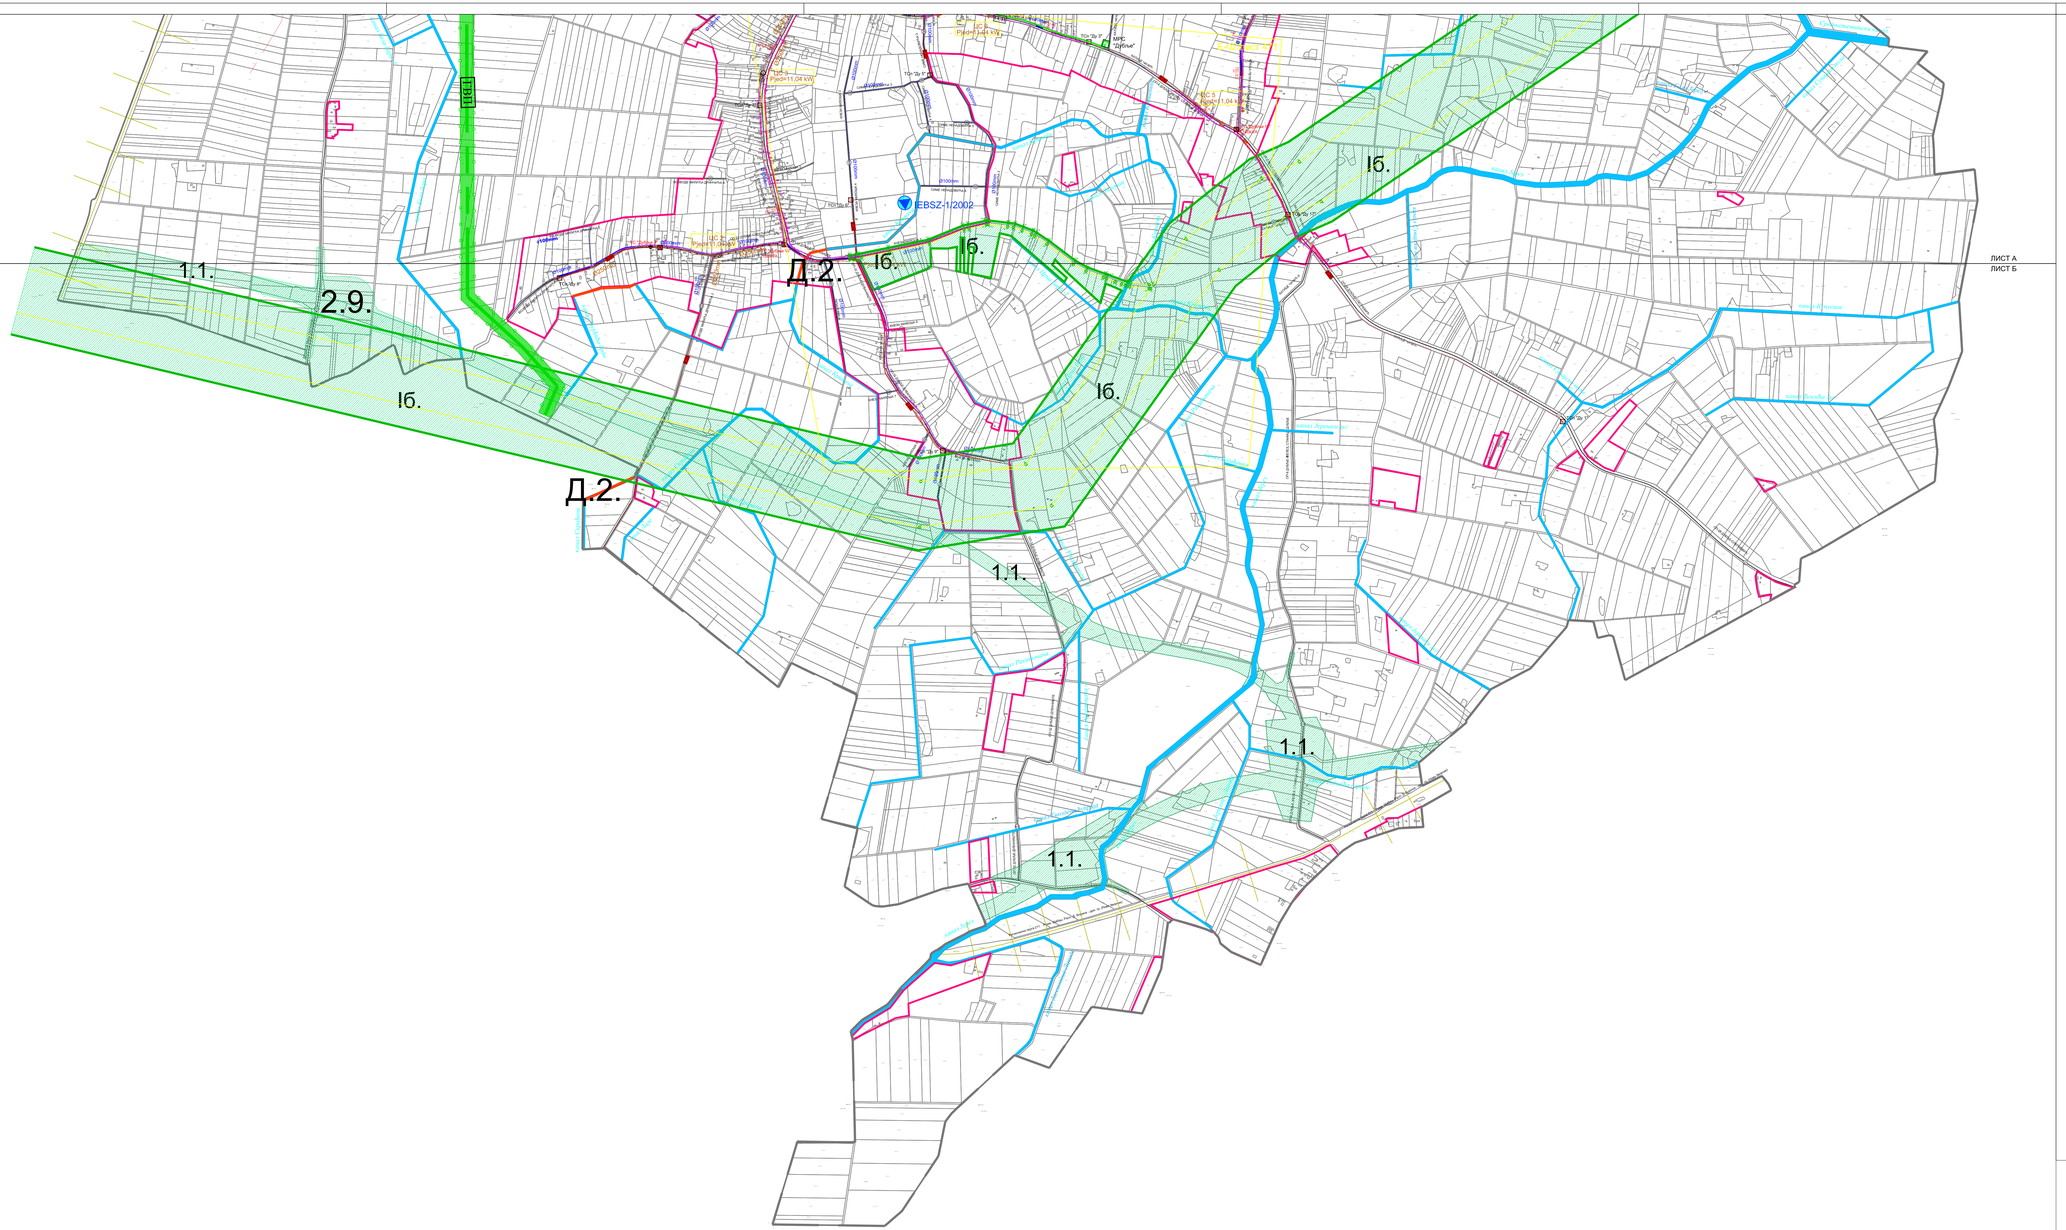

ЛЕГЕНДА:

- ДТ1 ред
- ДТ II ред
- општински пут
- некатегорисани пут
- АУТ Аутобуско стајалиште
- ПК Пумпна станица
- Железничка пруга и заштитни коридор
- Гранични прелаз

Границе

- Граница зоне
- Граница катастарске парцеле
- Граница грађевинског подручја
- Проширење грађевинског подручја
- Граница катастарске општине
- Граница општине Богатић
- Граница АП Војводина
- Државна граница
- Стечена обавеза: граница планског документа
- БП Планирана израда планског документа
- Регулација

ОБЈЕКТИ ХИДРОТЕХНИЧКЕ ИНФРАСТРУКТУРЕ И ВОДОПРИВРЕДЕ

- ВП планирана водоводна мрежа примарна вод.
- ВС планирана водоводна мрежа секундарна вод.
- планирани резервоар за воду
- планирана црпна станица
- КП планирана канализациона мрежа примарни вод
- планирана канализациона мрежа фекалних вод.
- планирана канализациона мрежа атмосферских вод од. насеља Богатић до ПДС "Шаре Бара"
- комунални фекални црпна станица на копненој у насељима
- постојећи водотоковиреки канали
- планирани водотоковиреки канали обавезна изградња (ГЕР ГЦР)
- постојећи одбрамбени насип и обалоутврда

ЕЛЕКТРОЕНЕРГЕТСКИ ОБЈЕКТИ

- Е 220 Даленовод 220kV постојећи, оријентационо
- Е 110 Даленовод 110kV постојећи, оријентационо
- Е 20 Даленовод 20kV постојећи, оријентационо
- Е 35/10 Даленовод 35kV постојећи, под напоном 10kV
- МВ Мешовити вод (20+0.4)kV постојећи оријентационо
- Е 20 Подземни ел.ен. каблови 20kV, постојећи
- Ваздушна мрежа 0.4kV постојећа, оријентационо
- Тип проводника ваздушног електро вода
- Стубови ваздушне електро мреже, оријентационо
- Трафостаница 20/0.4kV, постојећа
- Електрана на биомасу, постојећа
- Соларна електрана, постојећа
- Заштитни појас електроенергетског објекта у складу са Законом о енергетици, (осим за водове 20kV)
- Непосредни заштитни појас електроенергетског објекта дефинисан планом (осим за водове 20kV)
- Даленовод 20kV или мешовити вод (20+0.4)kV планиран, оријентационо
- ТС Трафостаница 20/.4kV, планирана (предлог позиција)

ТЕЛЕКОМУНИКАЦИОНИ ОБЈЕКТИ

- Подземни телекомуникациони каблови, постојећи (бакарни, оптички, снопови) са дубинама полагања и планирани Тк каблови у средњем року
- Телефонска централа
- Мултисервисни приступни чвор постојећи
- Мултисервисни приступни чвор планиран
- Базна станица мобилне телефоније, постојећа, по подацима оператера
- Тк извод на бетонском стубу и на стубиству, постојећи

ОБЈЕКТИ ПЛАНИРАНЕ ГАСОВОДНЕ МРЕЖЕ

- Г-РП Подземни гасовод max 50bar, (коридор)
- Г-10 Подземни гасовод max 16bar, (коридор)
- МРС Надземна мерно-регулационе станица max16bar/max4bar
- Заштитни појас гасовода до 50bar складу са Законом о енергетици
- Граница детаљне разраде ИД ГПППН Дрвни ток
- Граница обухвата ИД ГПППН Дрвни ток

Одобрена Сектора за геологију и рударство при Министарству рударства и енергетике РС:

- истражна поља за термалну и термоминералну воду
- експлоатационо поља за термалну, термоминералну и питну воду
- оверене резерве - изворишта пијаћих и термалне воде

15000 Шабац, Краје Недељ 1
Тел. 015/355-588 fax 015/349-654
office@set.rs
КОНСАЛТИНГ ПЛАНИРАЊЕ ПРОЈЕКТОВАЊЕ ИЗГРАДЊА

одговорни пројектант: Славица Ференц,дипл.инж.арх, ИКС Лиценца 100 0019 03	инвеститор: ОПШТИНА БОГАТИЋ
сарадници: Душан Павловић, дипл.инж.ел., Мирослав Манојлић, дипл.инж.грађ, Филип Богдановић, дипл.инж.саоб.	назив пројекта: ПРОСТОРНИ ПЛАН ОПШТИНЕ БОГАТИЋ
контролисао:	Урбанија основа насеља Дубље
одговорни пројектант: Милена Сребковић, дипл.инж.грађ,	назив прилога: План инфраструктурних мрежа и објеката са планом експропријације и регулације
врста пројектне документације: Нацрт плана	бројчана ознака: 62 б
јануар/фебр 2025.год	